

ООО ПСК «Эверест»

Общество с ограниченной ответственностью

Проектно-строительная компания «Эверест»

шифр: 09-01-20-AP

Технический дизайн в рамках реализации мероприятия

“Государственная поддержка профессиональных образовательных организаций в целях обеспечения соответствия их материально-технической базы современным требованиям”

федерального проекта “Молодые профессионалы” (повышение конкурентоспособности профессионального образования)

национального проекта “Образование” государственной программы Российской Федерации “Развитие образования”

для создания мастерских по приоритетной группе компетенций:

Медицинский и социальный уход,

Лабораторный медицинский анализ,

Стоматология ортопедическая,

Фармацевтика,

в помещениях 3-го этажа корпуса Государственного

автономного профессионального образовательного учреждения Новосибирской области “Новосибирский медицинский колледж”.

г. Новосибирск

2020г.

ООО ПСК «Эверест»

Общество с ограниченной ответственностью

Проектно-строительная компания «Эверест»

шифр: 09-01-20-AP

Технический дизайн в рамках реализации мероприятия

“Государственная поддержка профессиональных образовательных организаций в целях обеспечения соответствия их материально-технической базы современным требованиям”

федерального проекта “Молодые профессионалы” (повышение конкурентоспособности профессионального образования)

национального проекта “Образование” государственной программы Российской Федерации “Развитие образования”

для создания мастерских по приоритетной группе компетенций:

Медицинский и социальный уход,

Лабораторный медицинский анализ,

Стоматология ортопедическая,

Фармацевтика,

в помещениях 3-го этажа корпуса Государственного

автономного профессионального образовательного учреждения Новосибирской области “Новосибирский медицинский колледж”.

Директор

Пирназаров В.Ю.

ГИП



Артыков Р.И.

г. Новосибирск
2020г.

Ведомость рабочих чертежей основного комплекта АР

Лист	Наименование	Примечание
1	Общие данные	
2	Колерный бланк	
3	План 3-го этажа с витражными перегородками	
4	План полов 3-го этажа, раскладка керамогранита.	
5	Схема расположения светильников	
6	Отделка стен на плане 3-го этажа	
7	Цветовое решение холла	
8	Цветовое решение брифинг-зоны	
9	Цветовое решение коридора	
10	Цветовое решение мастерской фармацевтики	
11	Цветовое решение мастерской медицинского анализа	
12	Цветовое решение мастерской социального ухода	
13	Цветовое решение мастерской стоматологической ортопедии	
14	Цветовое решение комнаты экспертов	
15	Цветовое решение комнаты студентов	
16	Цветовое решение санитарной комнаты	
17	Цветовое решение дверей	
18	Элементы брендбука	
19	Схема навигации на развертках по стенам	

Проект технического дизайна разработан на основании задания от заказчика, и выполнен в соответствии с нормативными требованиями, в рамках реализации мероприятия

"Государственная поддержка профессиональных образовательных организаций в целях обеспечения соответствия их материально-технической базы современным требованиям"

федерального проекта "Молодые профессионалы" (повышение конкурентоспособности профессионального образования)

национального проекта "Образование" государственной программы Российской Федерации "Развитие образования"

для создания мастерских по приоритетной группе компетенций:

Медицинский и социальный уход,
Лабораторный медицинский анализ,
Стоматология ортопедическая,
Фармацевтика,

в помещениях 3-го этажа корпуса Государственного автономного профессионального образовательного учреждения Новосибирской области "Новосибирский медицинский колледж".

Подп. и дата

Инв. N субл.

Взам. инв. N*

Подп. и дата

Инв. N подл.



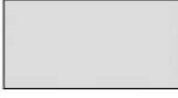



 

Проектная документация разработана в соответствии с градостроительным планом земельного участка, заданием на проектирование, градостроительным регламентом, техническими регламентами, в том числе устанавливающими требования по обеспечению безопасной эксплуатации зданий, строений, сооружений и безопасного использования прилегающих к ним территорий, и с соблюдением технических условий.






Главный инженер проекта

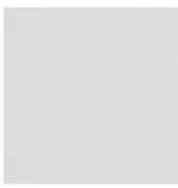

Артыков Р.

						09-01-20-АР			
						Технический дизайн для создания мастерских в помещениях 3-го этажа здания ГАПОУ НСО "Новосибирский медицинский колледж" по адресу: г.Новосибирск, Центральный округ, ул.Дмитрия Донского, 23а			
Изм.	Кол.уч.	Лист	№ док.	Подп.	Дата	Капитальный ремонт Технический дизайн	Стадия	Лист	Листов
ГИП		Артыков					Р	1	19
Разраб.		Трофимова				Общие данные	ООО ПСК "Эверест"		
Провер.		Ильин							
Н.контр.		Пурназаров							

№поз	Марка	Наименование	Ед.изм.	Кол-во	Примечание
1		керамогранит 600х600(пол) "Про Матрикс" (DD602600R)-белый обрезной	кв.м.	450,0	полы: Холл, коридоры, мастерские
2		керамогранит 600х600(пол) "Про Матрикс" (DD602300R)-темносерый обрезной	кв.м.	40,0	полы: Холл.
3		керамогранит 300х600(стены) "Про Матрикс" (DD201900R)-серый обрезной	кв.м.	367,0	стены: холл
4		декор 150х600(стены) "Про Матрикс" (SBD007\DD3186)-геометрия	шт.	40,0	холл
5		плитка ПВХ 600х600 "Дуб выделенный" цвет Ral 4009 (скандинавский беж.)	кв.м.	160,0	полы: Брифинг-зона, комната студентов, комната экспертов, стены: Брифинг-зона
6		керамическая плитка "AZORI" "Amatti Beige"(201х505мм.)	кв.м.	367,0	стены: мастерская ортопедии стомат., мастерская мед.анализа, мастерская фармацевтики. (частично)
7		стеклохолст под окраску светло-серый "Tikkurila X487"	кв.м.	690,0	стены: холл,
8		фотообои "Shutterstock 1421743610"	кв.м.	по месту	Панно в холле

№поз	Марка	Наименование	Ед.изм.	Кол-во	Примечание
9		цвет Ral 5002	кв.м.	по месту	"Бренд", эмблема, двери, текстиль.
10		Алюминиевые витражи (серебро) цвет Ral 9006	п.м.	по месту	витражи в мастерских
11		цвет Ral 6038	кв.м.	по месту	текстиль, жалюзи.
12		стеклохолст под окраску цвет Ral 9010(слонов.кость)	кв.м.	690,0	стены: коридоры, холл, брифинг-зона, мастерские, кабинеты.
13		цвет RGB 125,0,255	кв.м.	по месту	"Бренд", панно, текстиль, жалюзи.


Инв. № подл. | Подп. и дата | Взам. инв. № | Инв. № дубл. | Подп. и дата

09-01-20-AP					
Технический дизайн для создания мастерских в помещениях 3-го этажа здания ГАПОУ НСО "Новосибирский медицинский колледж" по адресу: г.Новосибирск, Центральный округ, ул.Дмитрия Донского, 23а					
Изм.	Кол.уч.	Лист	№ док.	Подп.	Дата
ГИП		Артыков			
Разраб.		Трофимова			
Провер.		Ильин			
Н.контр.		Пурназаров			
Капитальный ремонт Технический дизайн				Стадия	Лист
Колерный бланк				P	2
				Листов	19
ООО ПСК "Эверест"					

План 3-го этажа с витражными перегородками.

Экспликация помещений

Номер помещения	Наименование	Площадь, м ²	Кат. помещения
1	комната студентов	35,4	
2	мастерская экспертов	35,7	
3	мастерская по медицинскому и социальному уходу	71,2	
4	брифинг-зона	71,4	
5	мастерская ортопедической стоматологии	71,1	
6	мастерская медицинского анализа	72,1	
7	мастерская фармацевтики	71,5	
8	санитарная комната	22,4	
9	холл	62,4	
10	комната администратора	13,2	
11	коридор	31,2	
12	коридор	31,1	
13	комната убоинд.	11,7	
	Всего	629,26	

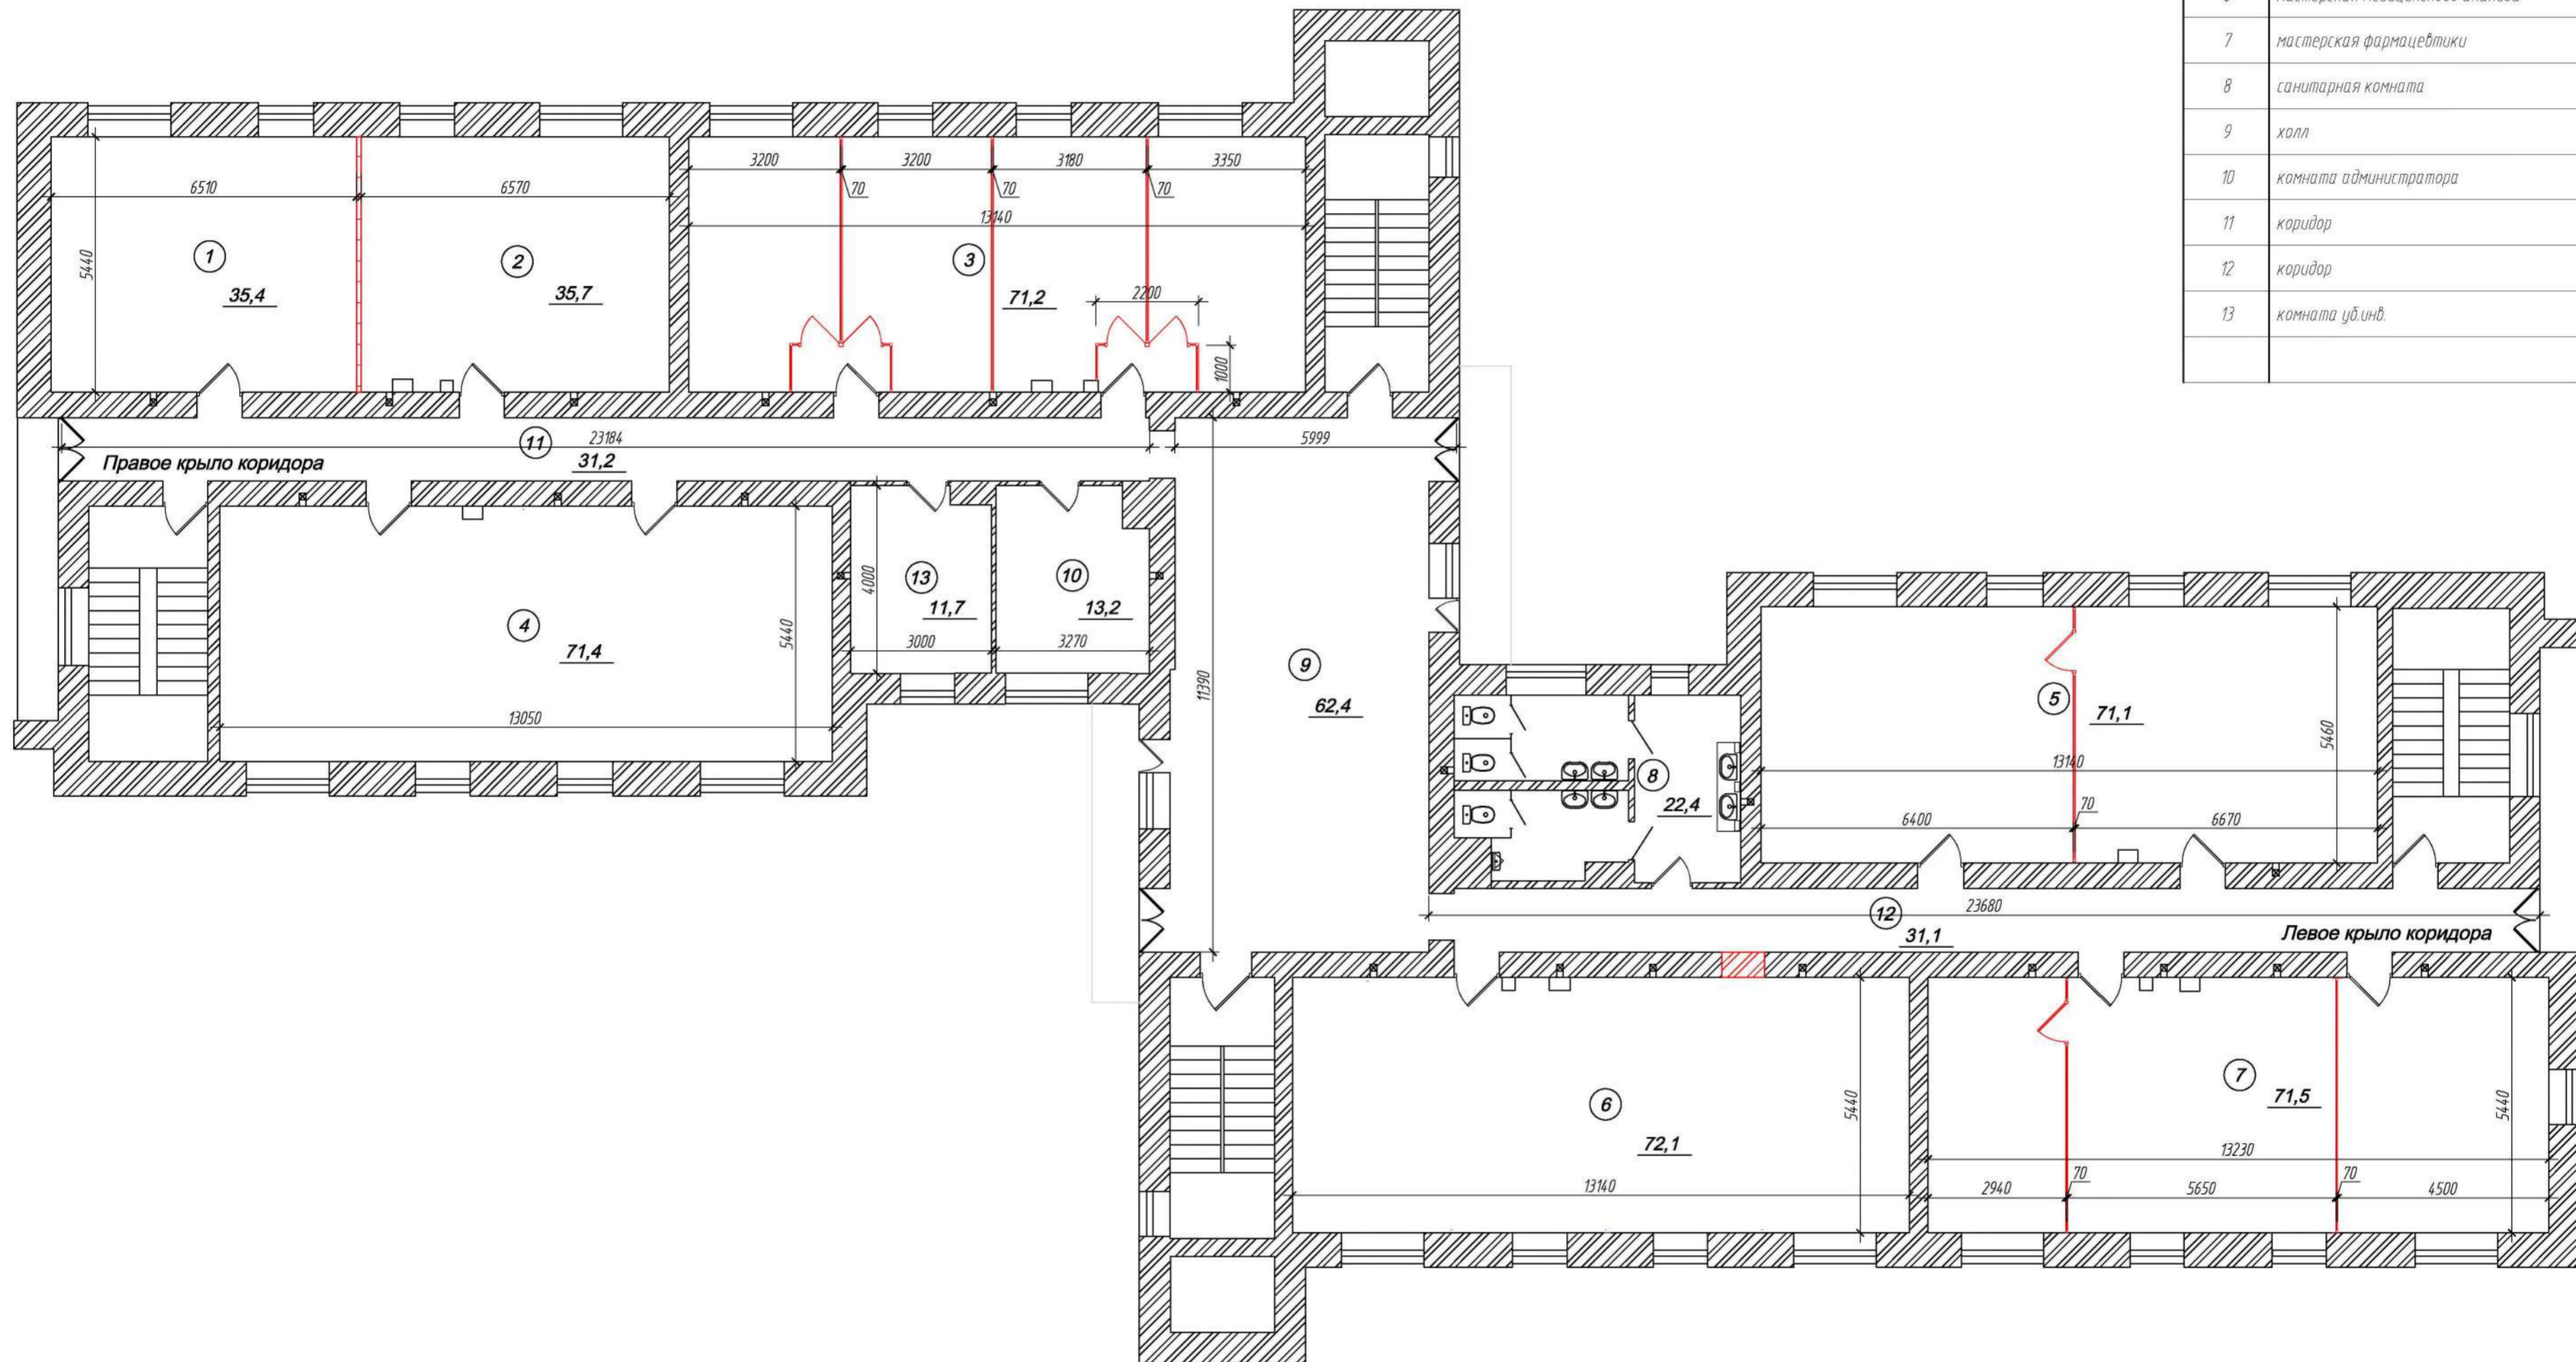


1. Общие данные см. лист 1
2. Высота помещений Н=2470мм.
3. Высота подоконника Н=770мм.
4. Высота окон Н=1470мм.
5. Смотреть совместно с листами АР-




						09-01-20-АР		
						Технический дизайн для создания мастерских в помещениях 3-го этажа здания ГАПОУ НСО "Новосибирский медицинский колледж" по адресу: г.Новосибирск, Центральный округ, ул.Дмитрия Донского, 23а		
Изм.	Кол.уч.	Лист	№вж	Подп.	Дата			
						Капитальный ремонт. Технический дизайн.		
						Р	3	19
ГИП	Артеков							
разработал	Трофимова							
Н.контр.	Пирназаров							
						План 3-го этажа с витражными перегородками.		
						ООО ПСК "Эверест"		

План полов 3-го этажа, раскладка керамогранита.

Экспликация помещений

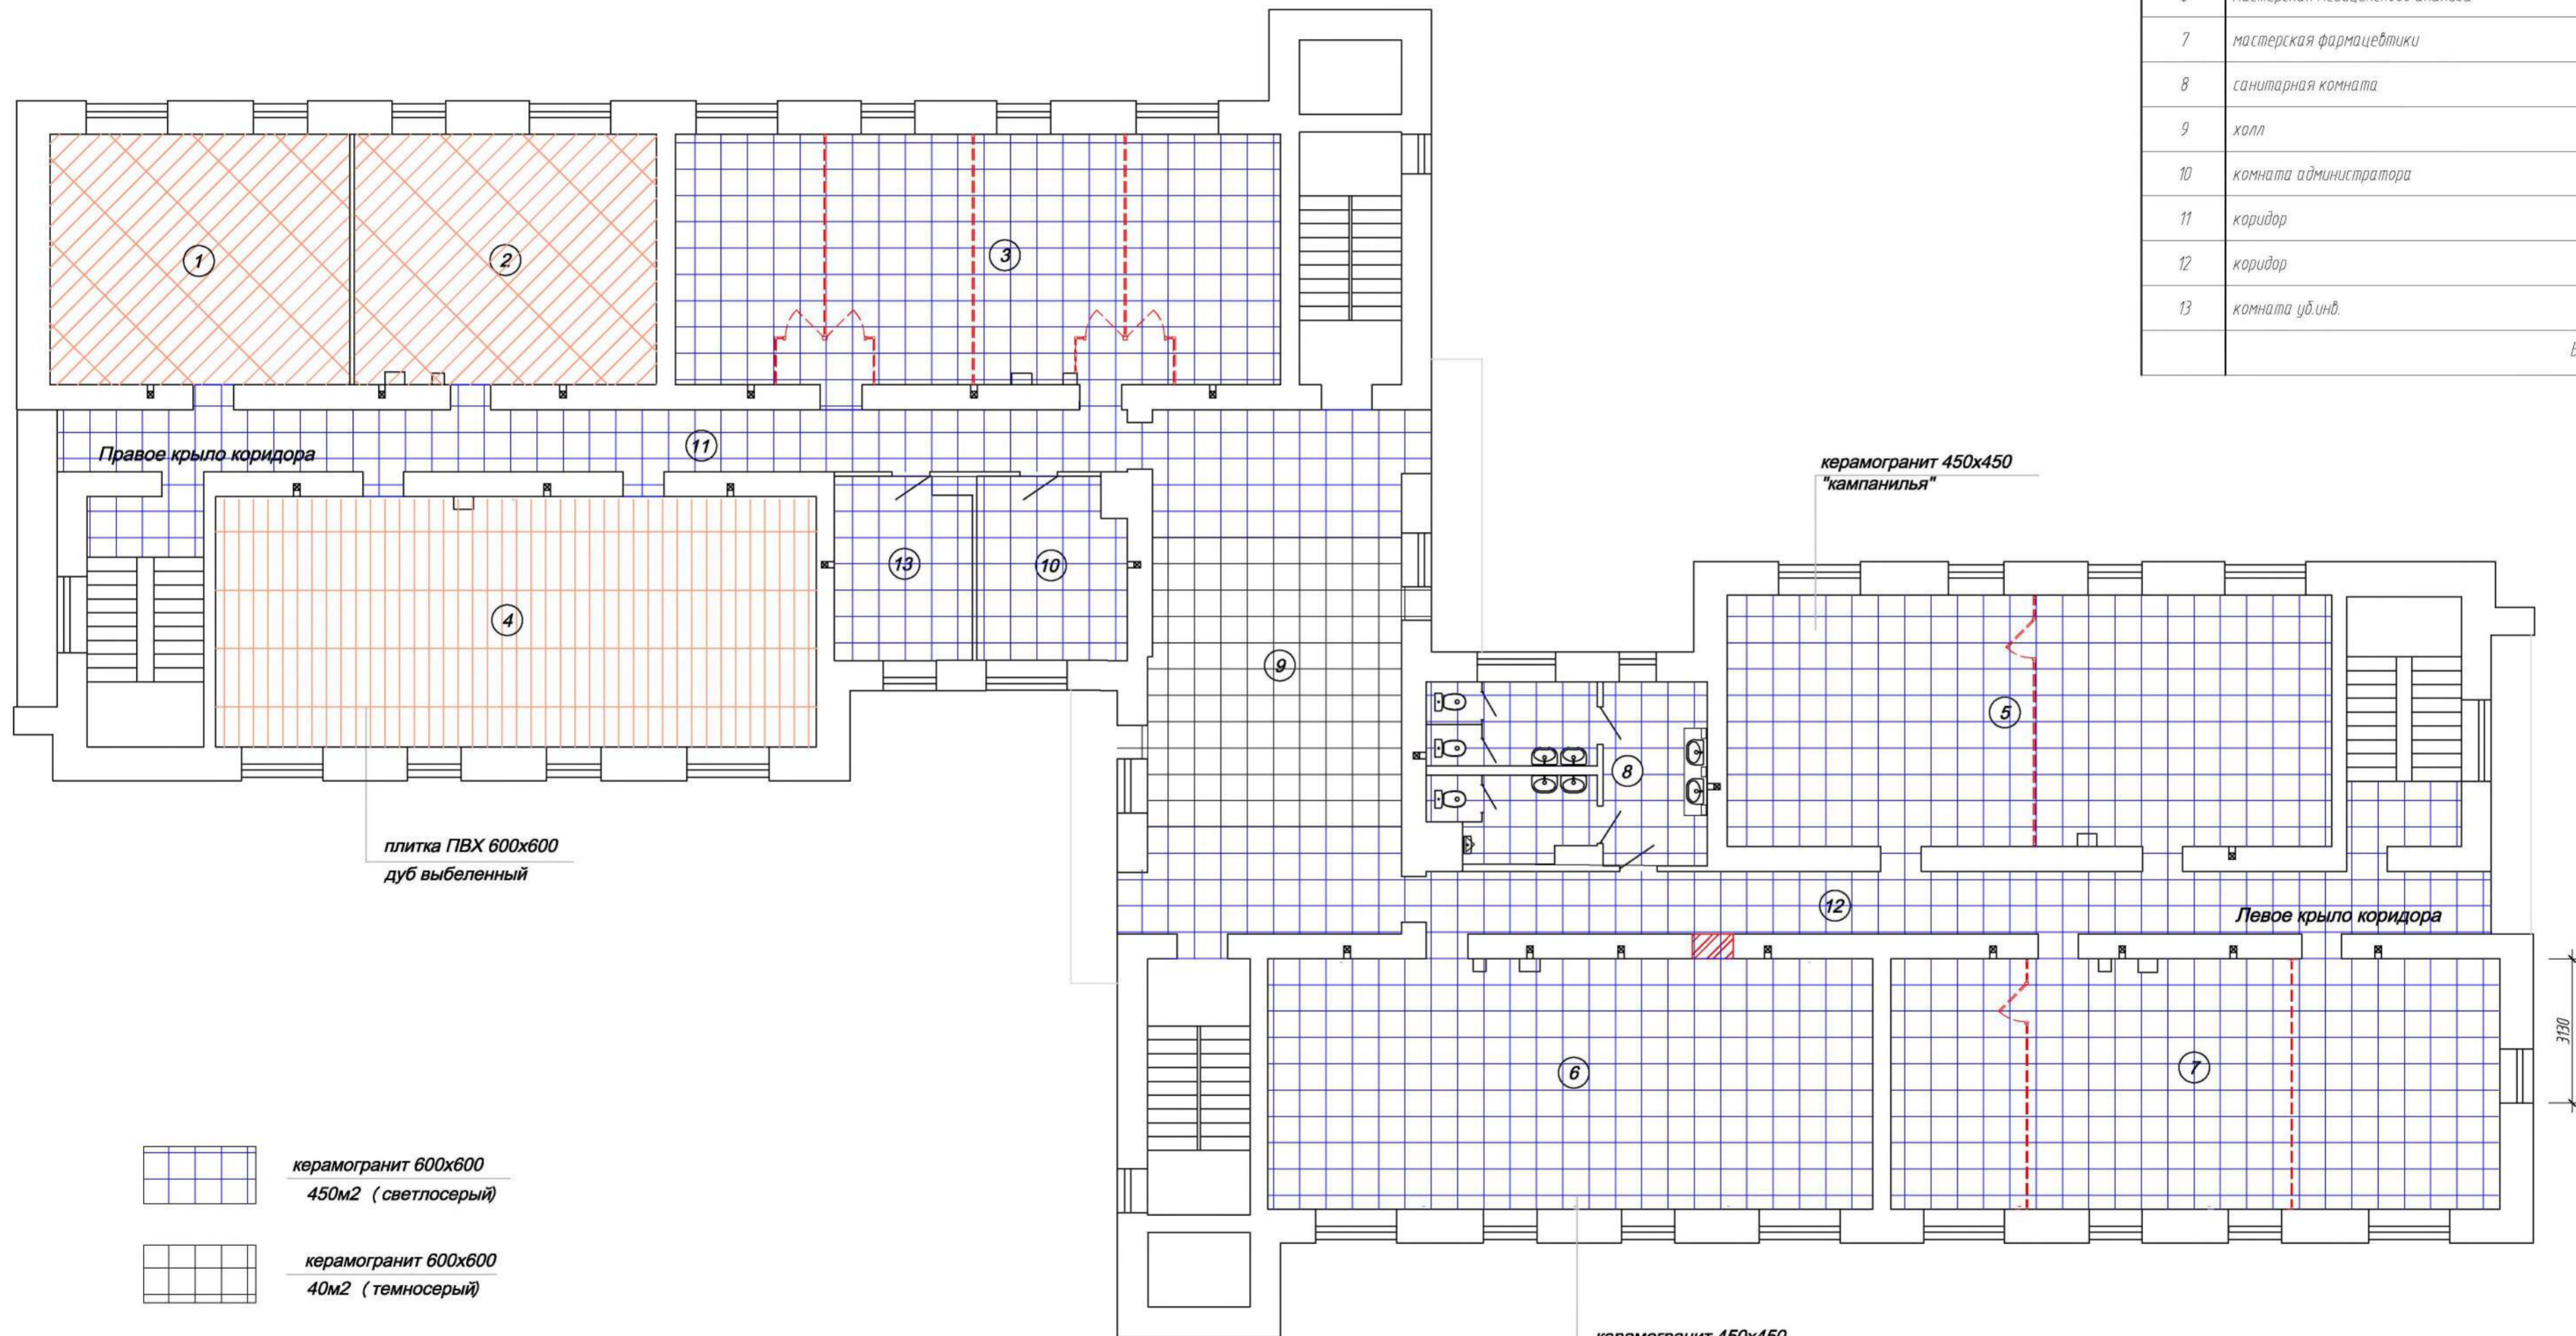Номер помещения	Наименование	Площадь, м ²	Кат. помещения
1	комната студентов	35,4	
2	мастерская экспертов	35,7	
3	мастерская по медицинскому и социальному уходу	71,2	
4	брифинг-зона	71,4	
5	мастерская ортопедической стоматологии	71,1	
6	мастерская медицинского анализа	72,1	
7	мастерская фармацевтики	71,5	
8	санитарная комната	22,4	
9	холл	62,4	
10	комната администратора	13,2	
11	коридор	31,2	
12	коридор	31,1	
13	комната уб. инв.	11,7	
	Всего	629,26	

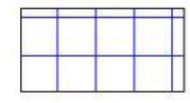


-  керамогранит 600х600
450м² (светлосерый)
-  керамогранит 600х600
40м² (темносерый)
-  плитка ПВХ 600х600
дуб выбеленный
160м²

						09-01-20-AP		
						Технический дизайн для создания мастерских в помещениях 3-го этажа здания ГАПОУ НСО "Новосибирский медицинский колледж" по адресу: г.Новосибирск, Центральный округ, ул.Дмитрия Донского, 23а		
Изм.	Кол.уч.	Лист	№ док.	Подп.	Дата			
						Капитальный ремонт. Технический дизайн.		
						Стандия	Лист	Листов
						Р	4	19
						План полов 3-го этажа, раскладка керамогранита.		
						ООО ПСК "Эверест"		

Схема расположения светильников

Экспликация помещений

Номер помещения	Наименование	Площадь, м ²	Кат. помещения
1	комната студентов	35,4	
2	мастерская экспертов	35,7	
3	мастерская по медицинскому и социальному уходу	71,2	
4	брифинг-зона	71,4	
5	мастерская ортопедической стоматологии	71,1	
6	мастерская медицинского анализа	72,1	
7	мастерская фармацевтики	71,5	
8	санитарная комната	22,4	
9	холл	62,4	
10	комната администратора	13,2	
11	коридор	31,2	
12	коридор	31,1	
13	комната уб. инв.	11,7	
	Всего	629,26	

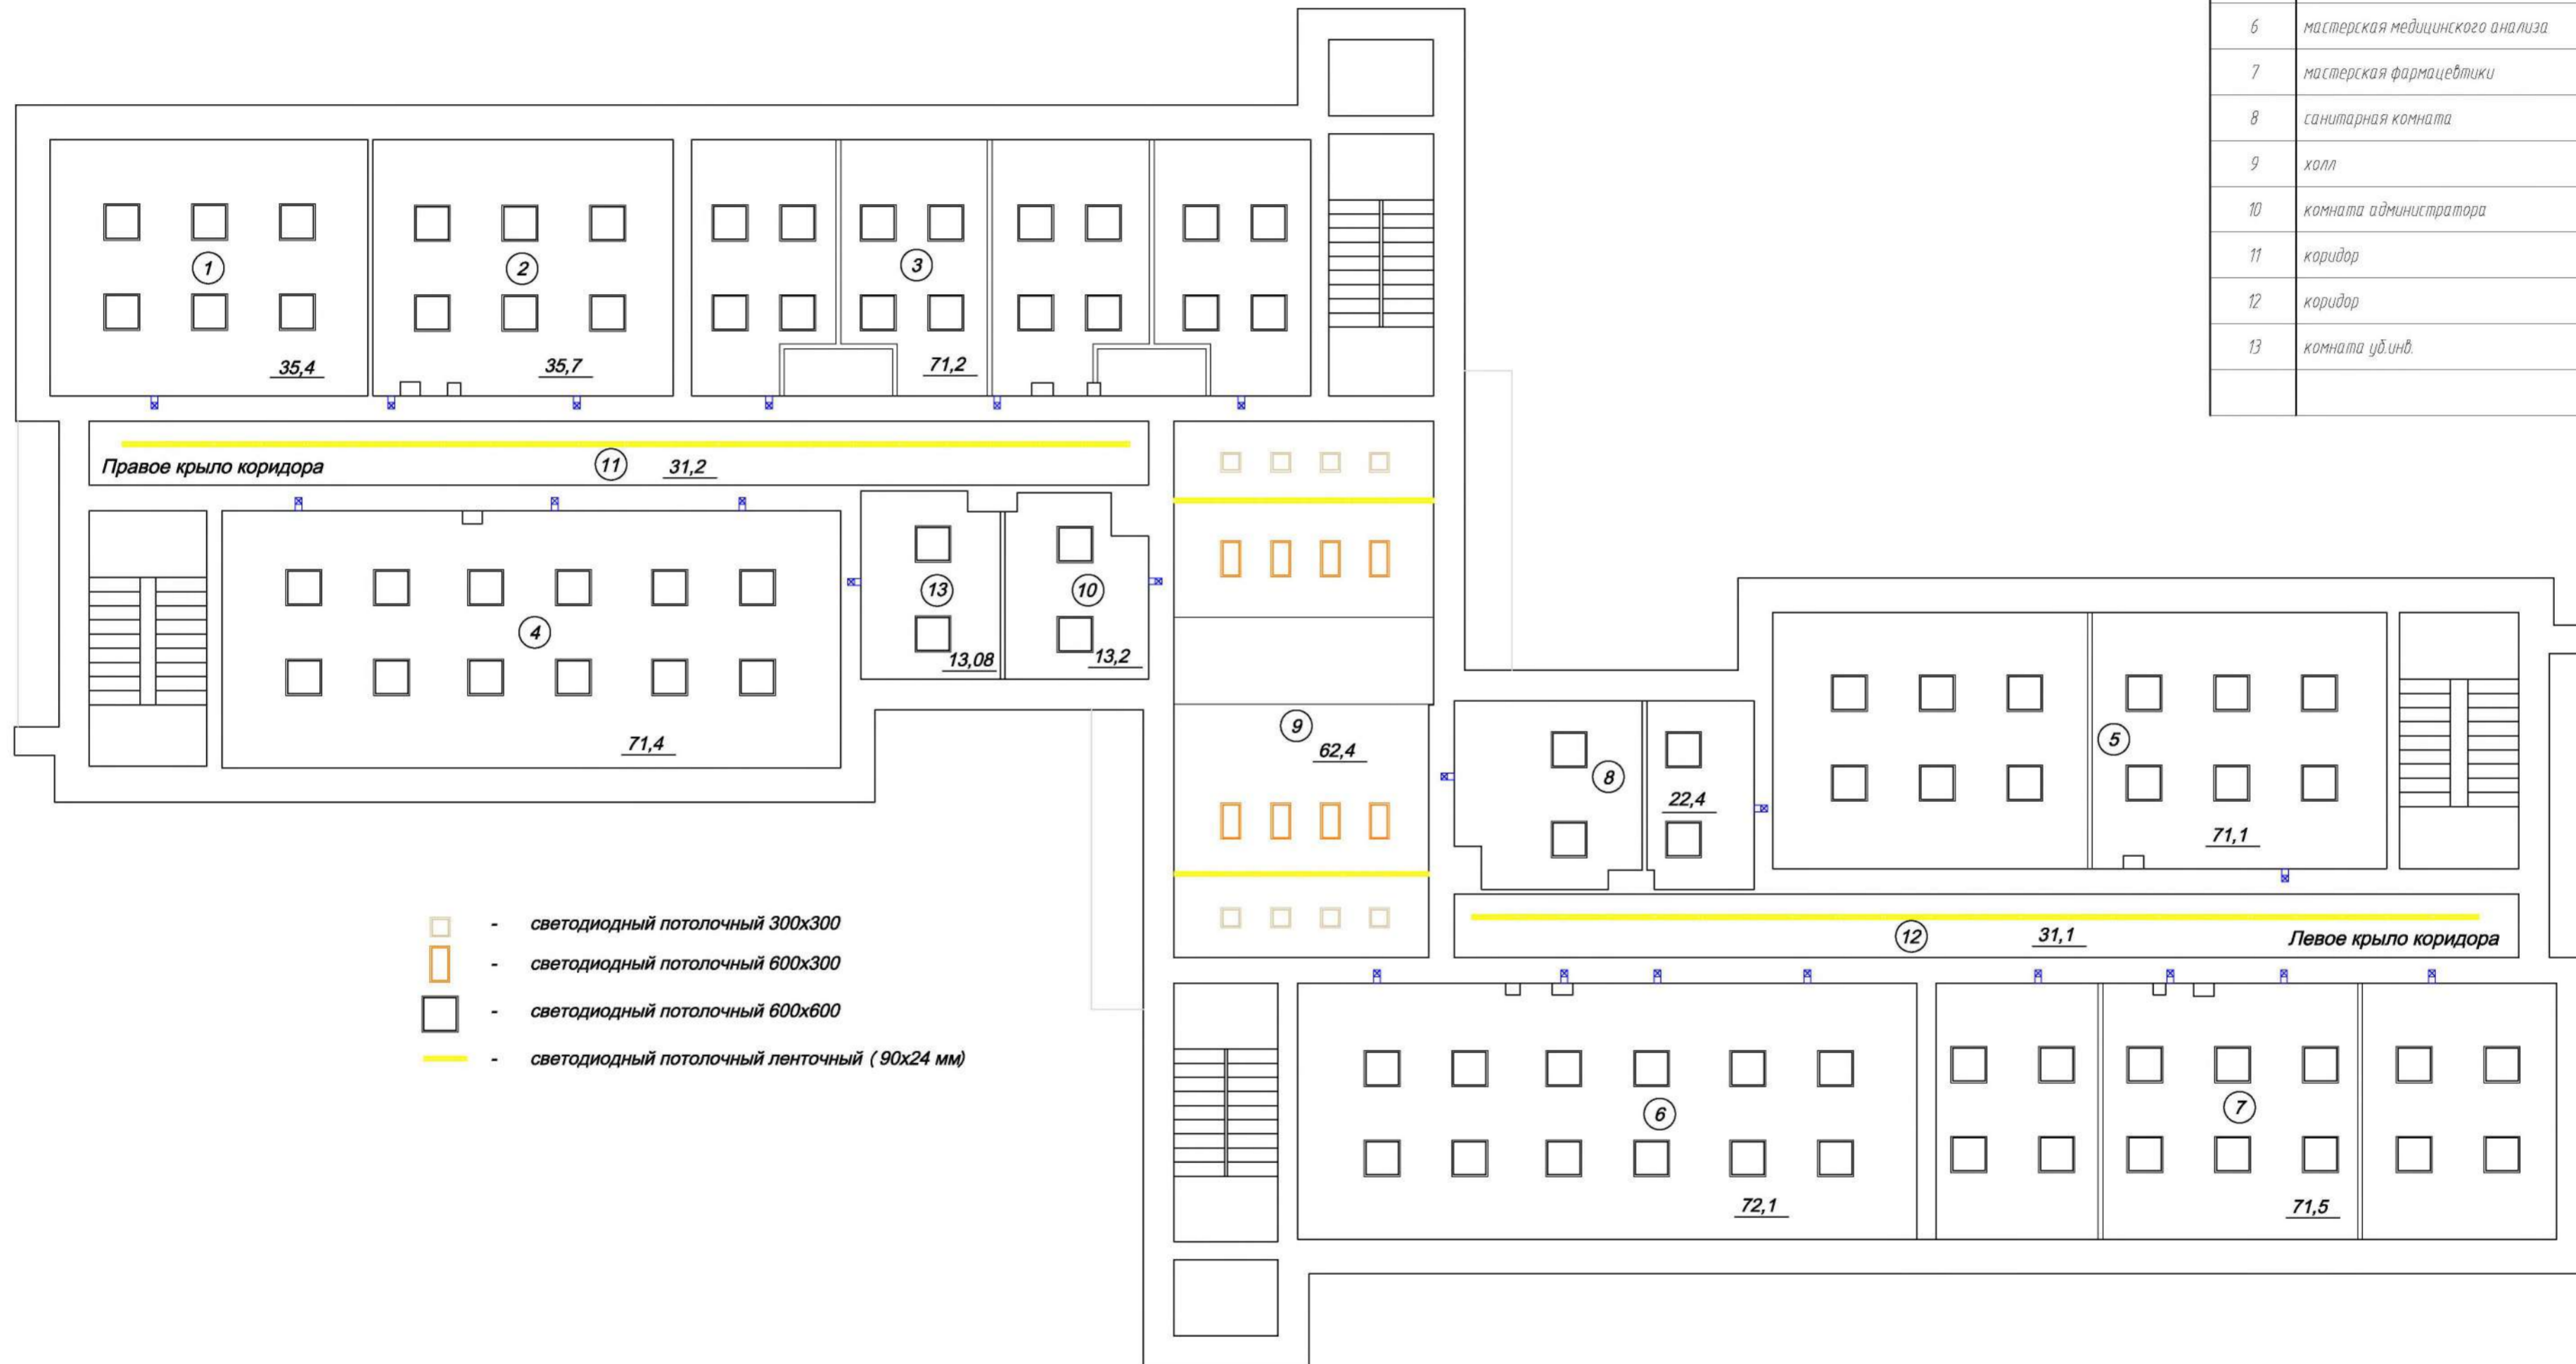

- светодиодный потолочный 300x300
- светодиодный потолочный 600x300
- светодиодный потолочный 600x600
- светодиодный потолочный ленточный (90x24 мм)

1. Общие данные см. лист 1
2. Высота помещений Н=2470мм.
3. Высота подоконника Н=770мм.
4. Высота окон Н=1470мм.
5. Смотреть совместно с листами АИ-

						09-01-20-AP		
						Технический дизайн для создания мастерских в помещениях 3-го этажа здания ГАПОУ НСО "Новосибирский медицинский колледж" по адресу: г.Новосибирск, Центральный округ, ул.Дмитрия Донского, 23а		
Изм.	Кол.уч.	Лист	№вж	Подп.	Дата			
						Капитальный ремонт. Технический дизайн.		
						Стадия	Лист	Листов
						Р	5	19
						Схема расположения светильников		
						ООО ПСК "Эверест"		
						Копировал		

Согласовано

Взам. инв. №


Подп. и дата

Инв. № подл.

Отделка стен на плане 3-го этажа

Экспликация помещений

Номер помещения	Наименование	Площадь, м ²	Кат. помещения
1	комната студентов	35,4	
2	мастерская экспертов	35,7	
3	мастерская по медицинскому и социальному уходу	71,2	
4	брифинг-зона	71,4	
5	мастерская ортопедической стоматологии	71,1	
6	мастерская медицинского анализа	72,1	
7	мастерская фармацевтики	71,5	
8	санитарная комната	22,4	
9	холл	62,4	
10	комната администратора	13,2	
11	коридор	31,2	
12	коридор	31,1	
13	комната уб. инд.	11,7	
	Всего	629,26	

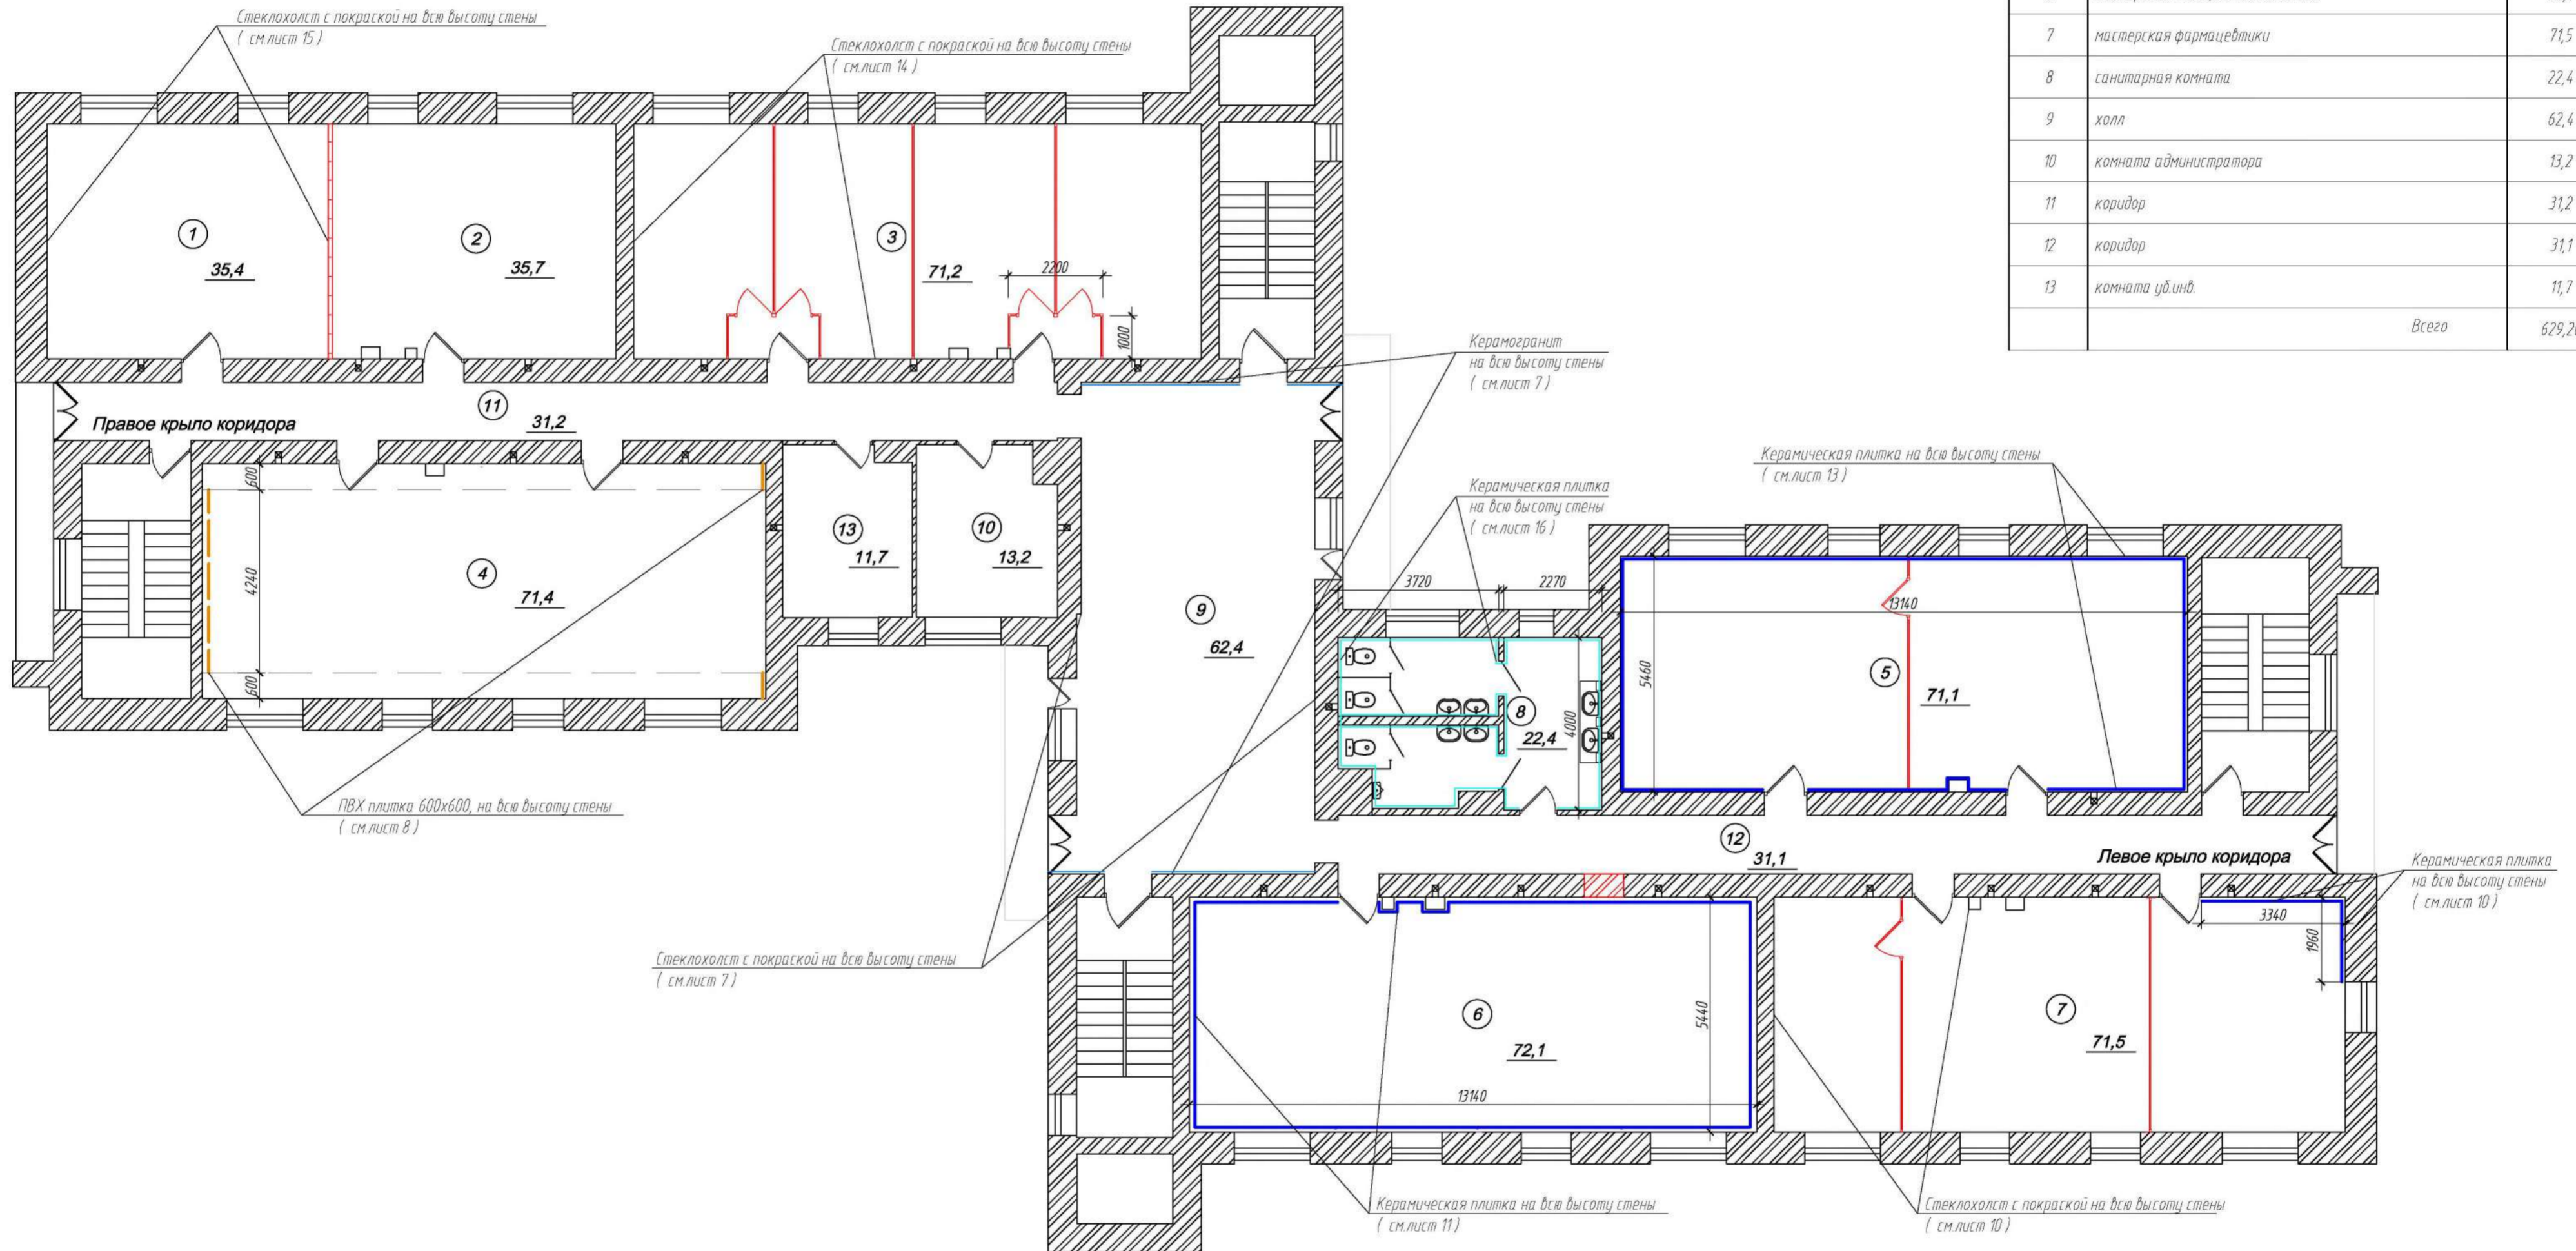

1. Общие данные см. лист 1
2. Высота помещений Н=2470мм.
3. Высота подоконника Н=770мм.
4. Высота окон Н=1470мм.
5. Смотреть совместно с листами АР-

						09-01-20-АР		
						Технический дизайн для создания мастерских в помещениях 3-го этажа здания ГАПОУ НСО "Новосибирский медицинский колледж" по адресу: г.Новосибирск, Центральный округ, ул.Дмитрия Донского, 23а		
Изм.	Кол.уч.	Лист	№ док.	Подп.	Дата	Капитальный ремонт. Технический дизайн.		
ГИП		Артыков				Р	6	19
разработал		Трофимова				Отделка стен на плане 3-го этажа.		
Н.контр.		Пирназаров				ООО ПСК "Эверест"		

Согласовано

Имя, № подл. Подп. и дата. Взам. инд. №

Цветовое решение холла.



Инв. № подл. Погр. и дата. Погр. и дата. Взам. инв. № Инв. № дубл. Погр. и дата.

						09-01-20-AP			
						Технический дизайн для создания мастерских в помещениях 3-го этажа здания ГАПОУ НСО "Новосибирский медицинский колледж" по адресу: г.Новосибирск, Центральный округ, ул.Дмитрия Донского, 23а			
Изм.	Кол.уч.	Лист	№ док.	Подп.	Дата	Капитальный ремонт Технический дизайн	Стадия	Лист	Листов
ГИП		Артыков					Р	7	19
Разраб.		Трофимова				Цветовое решение холла.	ООО ПСК "Эверест"		
Провер.		Ильин							
Н.контр.		Пирназаров							




Цветовое решение брифинг-зоны.



Инв. № подл.	Подп. и дата
Взам. инв. №	Инв. № дубл.
Подп. и дата	Подп. и дата

						09-01-20-AP			
						Технический дизайн для создания мастерских в помещениях 3-го этажа здания ГАПОУ НСО "Новосибирский медицинский колледж" по адресу: г.Новосибирск, Центральный округ, ул.Дмитрия Донского, 23а			
Изм.	Кол.уч	Лист	№ док	Подп.	Дата	Капитальный ремонт Технический дизайн	Стадия	Лист	Листов
ГИП		Артыков					Р	8	19
Разраб.		Трофимова				Цветовое решение брифинг-зоны	ООО ПСК "Эверест"		
Провер.		Ильин							
Н.контр.		Пурназаров							

Левое крыло коридора

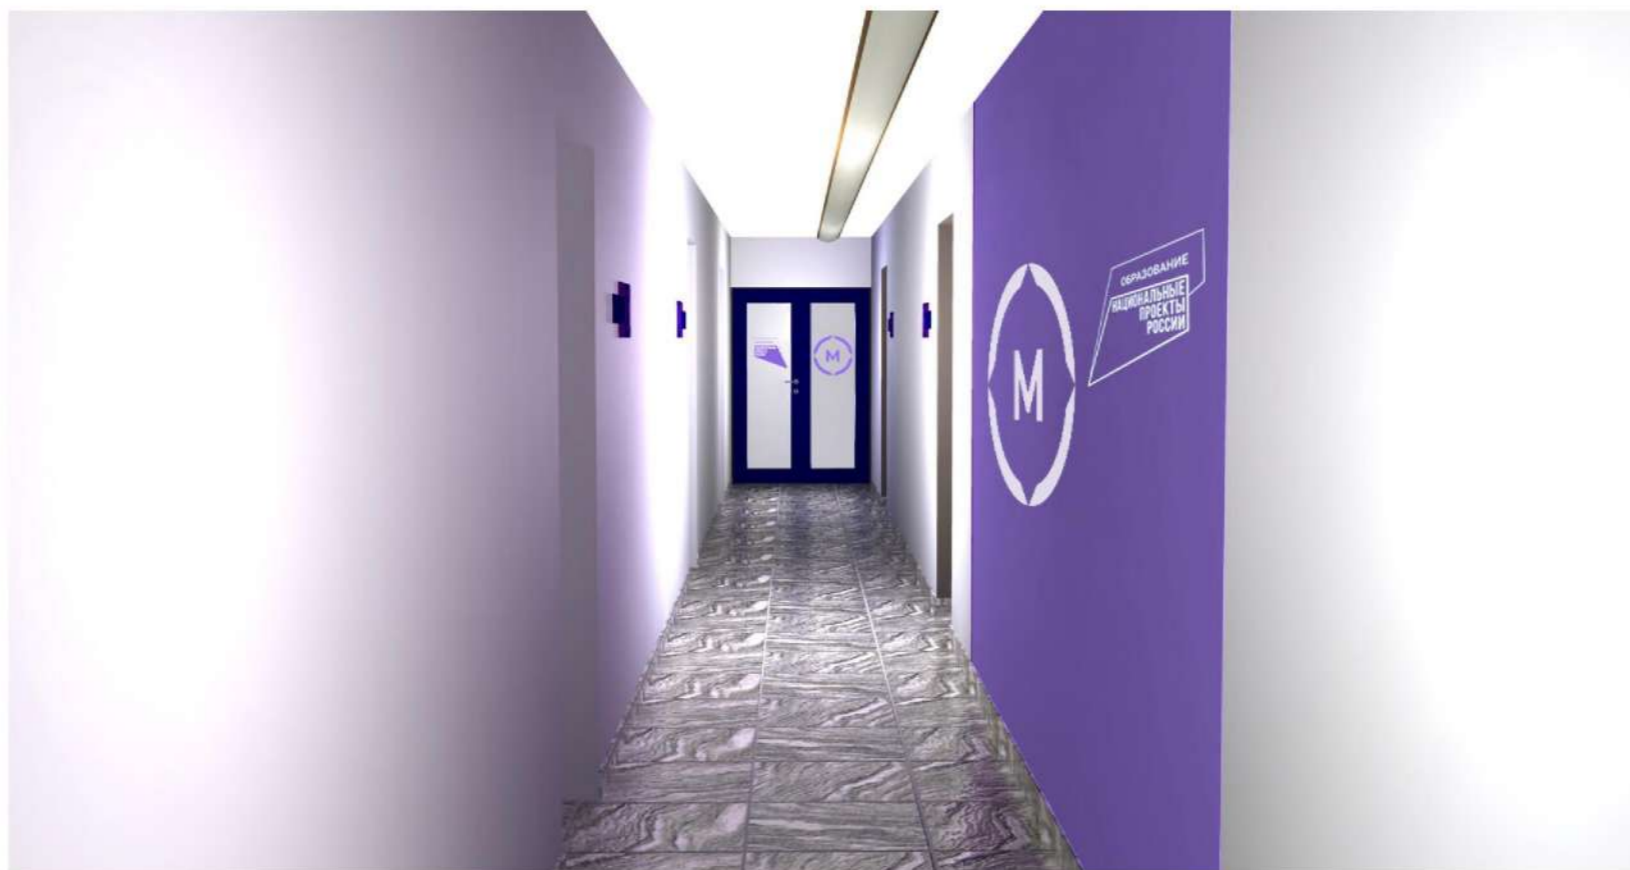



Правое крыло коридора



Инв. № подл.	Подп. и дата
Взам. инв. №	Инв. № дубл.
Подп. и дата	Подп. и дата

						09-01-20-AP			
						Технический дизайн для создания мастерских в помещениях 3-го этажа здания ГАПОУ НСО "Новосибирский медицинский колледж" по адресу: г.Новосибирск, Центральный округ, ул.Дмитрия Донского, 23а			
Изм.	Кол.уч.	Лист	№ док.	Подп.	Дата	Капитальный ремонт Технический дизайн	Стадия	Лист	Листов
ГИП		Артыков					Р	9	19
Разраб.		Трофимова				Цветовое решение коридора 3-го этажа	ООО ПСК "Эверест"		
Провер.		Ильин							
Н.контр.		Пурназаров							


Цветовое решение мастерской фармацевтика.

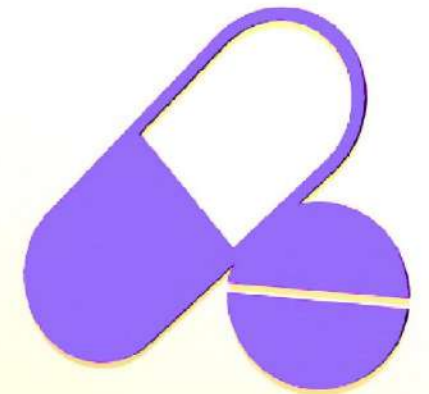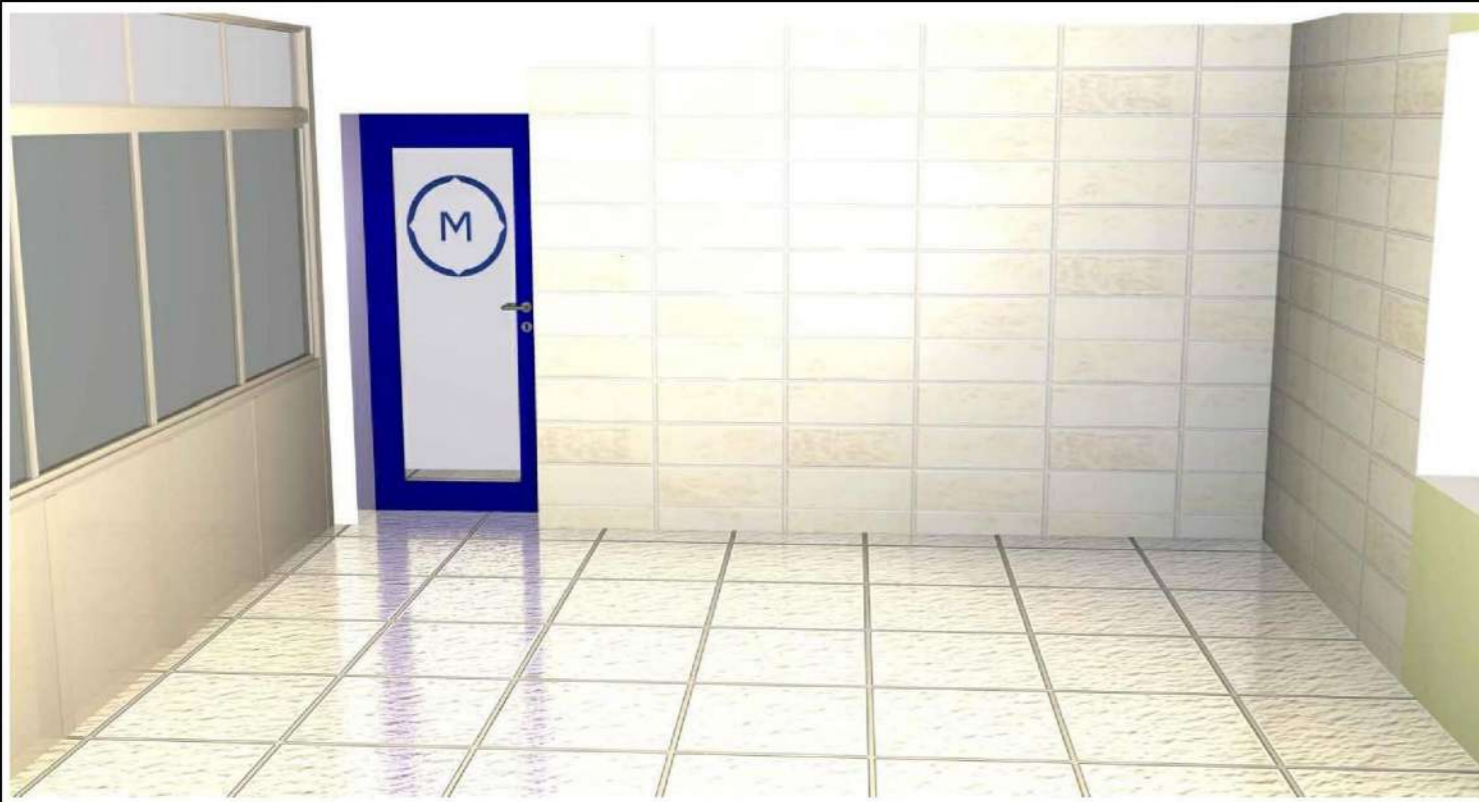

Инв. № подл.	Подп. и дата	Взам. инв. №	Инв. № дубл.	Подп. и дата

						09-01-20-AP			
						Технический дизайн для создания мастерских в помещениях 3-го этажа здания ГАПОУ НСО "Новосибирский медицинский колледж" по адресу: г.Новосибирск, Центральный округ, ул.Дмитрия Донского, 23а			
Изм.	Кол.уч.	Лист	№ док	Подп.	Дата	Капитальный ремонт Технический дизайн	Стадия	Лист	Листов
ГИП		Артыков					Р	10	19
Разраб.		Трофимова				Цветовое решение мастерской Фармацевтики	ООО ПСК "Эверест"		
Провер.		Ильин							
Н.контр.		Пурназаров							


Цветовое решение мастерской медицинского анализа.

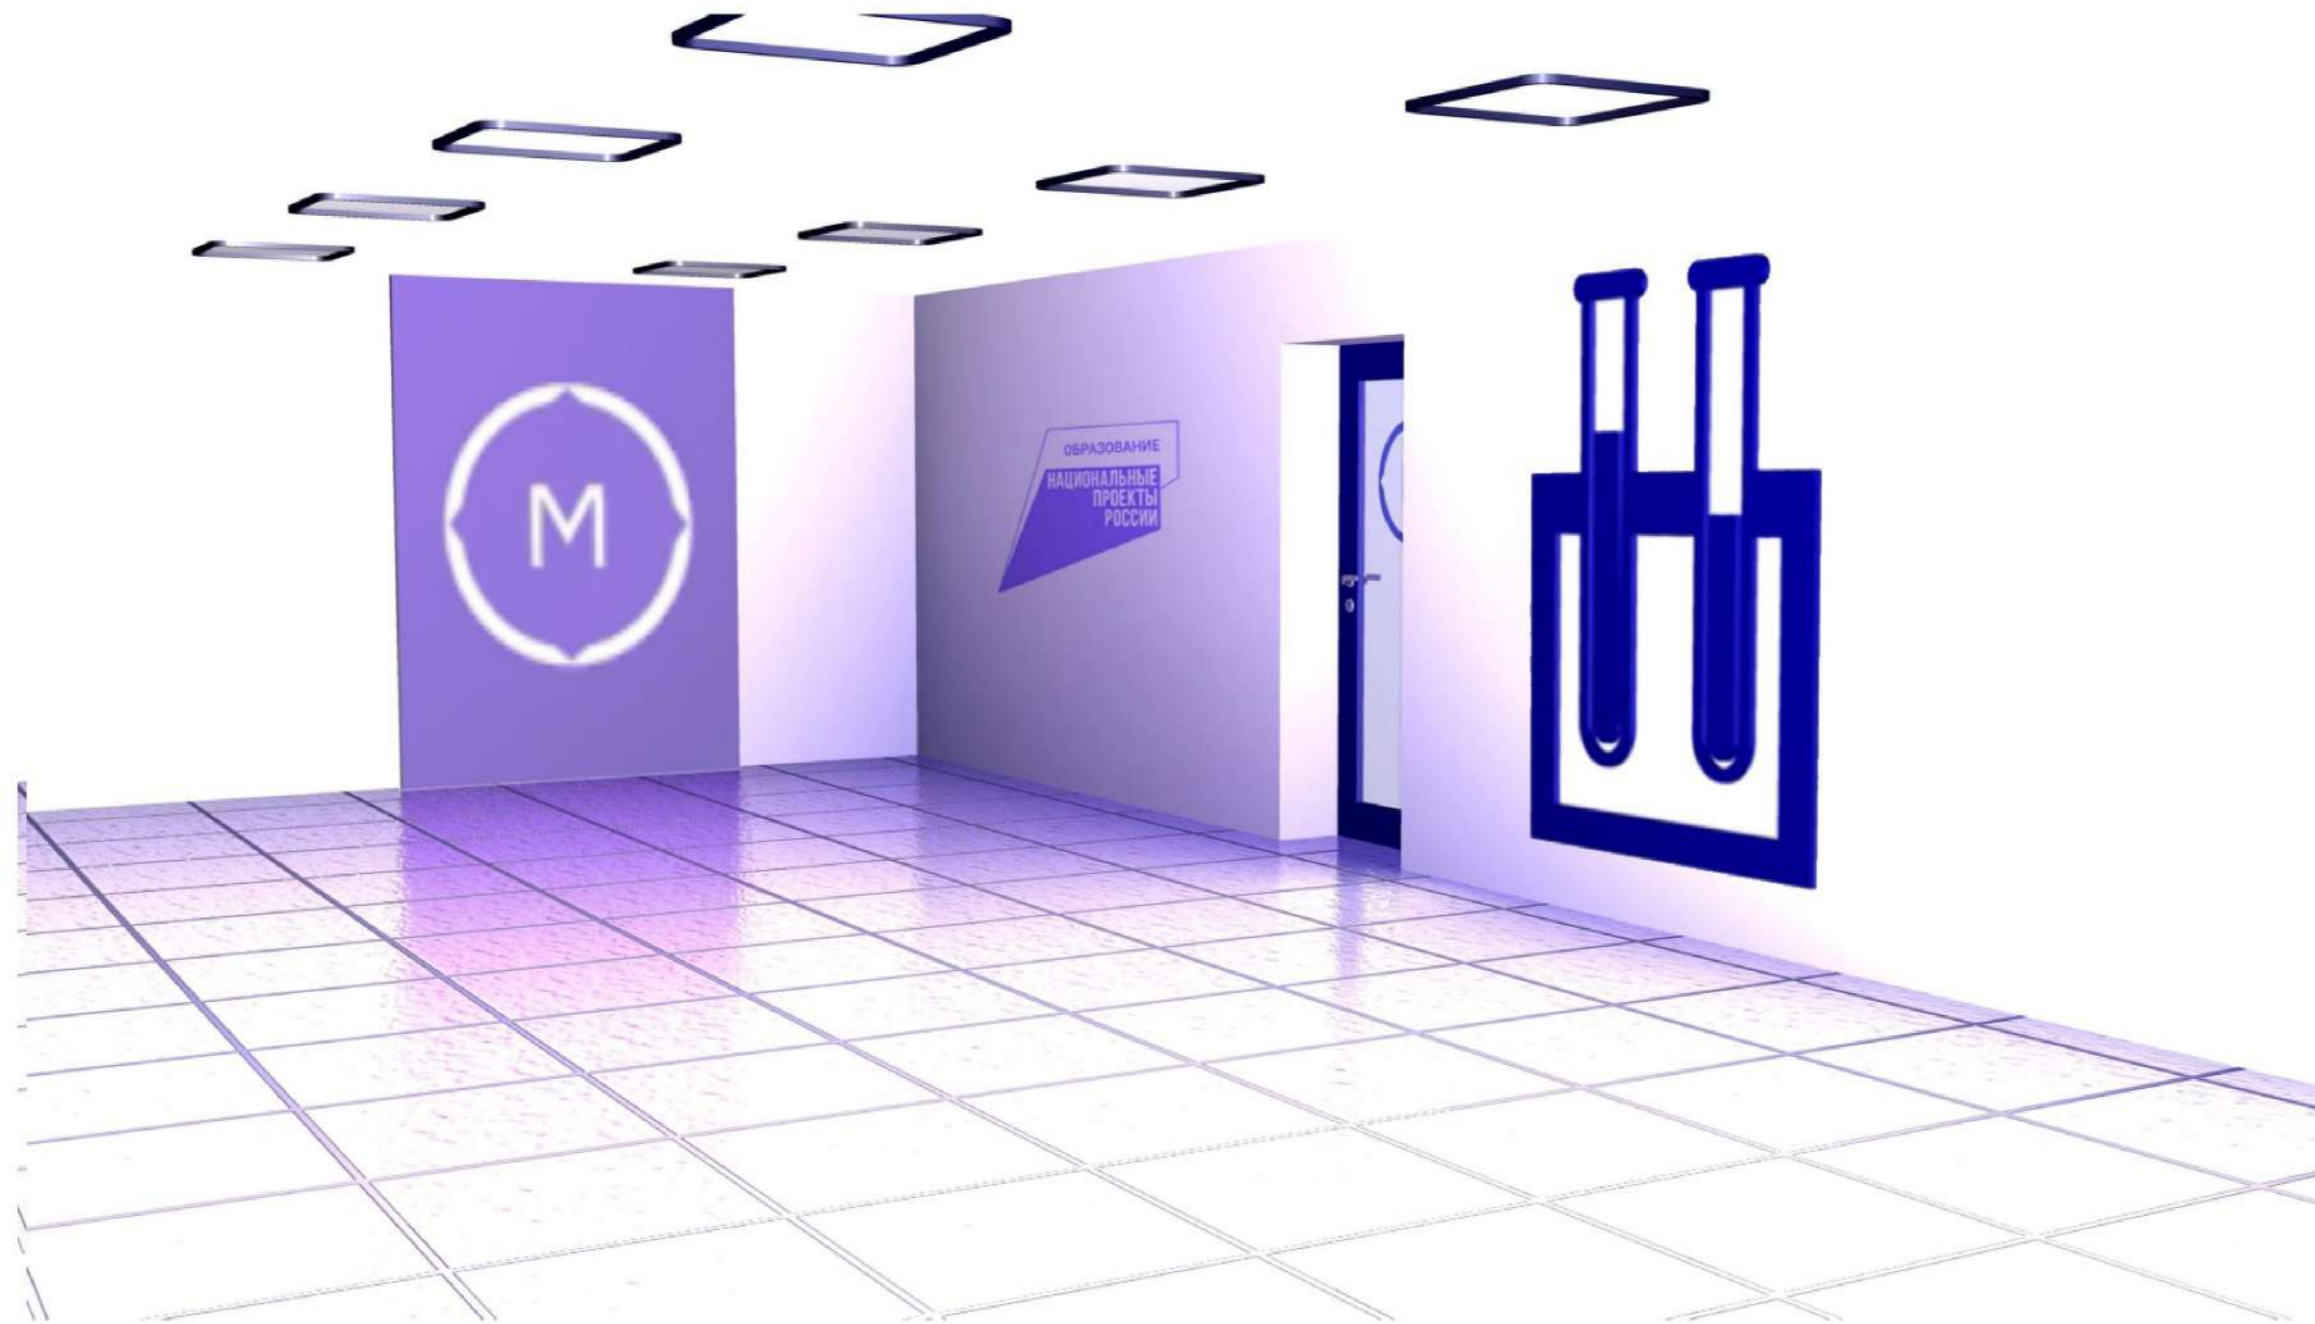

Инв. № подл.	Подп. и дата
Взам. инв. №	Инв. № дубл.
Подп. и дата	Подп. и дата

						09-01-20-AP			
						Технический дизайн для создания мастерских в помещениях 3-го этажа здания ГАПОУ НСО "Новосибирский медицинский колледж" по адресу: г.Новосибирск, Центральный округ, ул.Дмитрия Донского, 23а			
Изм.	Кол.уч.	Лист	№ док.	Подп.	Дата	Капитальный ремонт Технический дизайн	Стадия	Лист	Листов
ГИП		Артыков					Р	11	19
Разраб.		Трофимова				Цветовое решение мастерской медицинского анализа	ООО ПСК "Эверест"		
Провер.		Ильин							
Н.контр.		Пурназаров							


Цветовое решение мастерской
социально-медицинского ухода

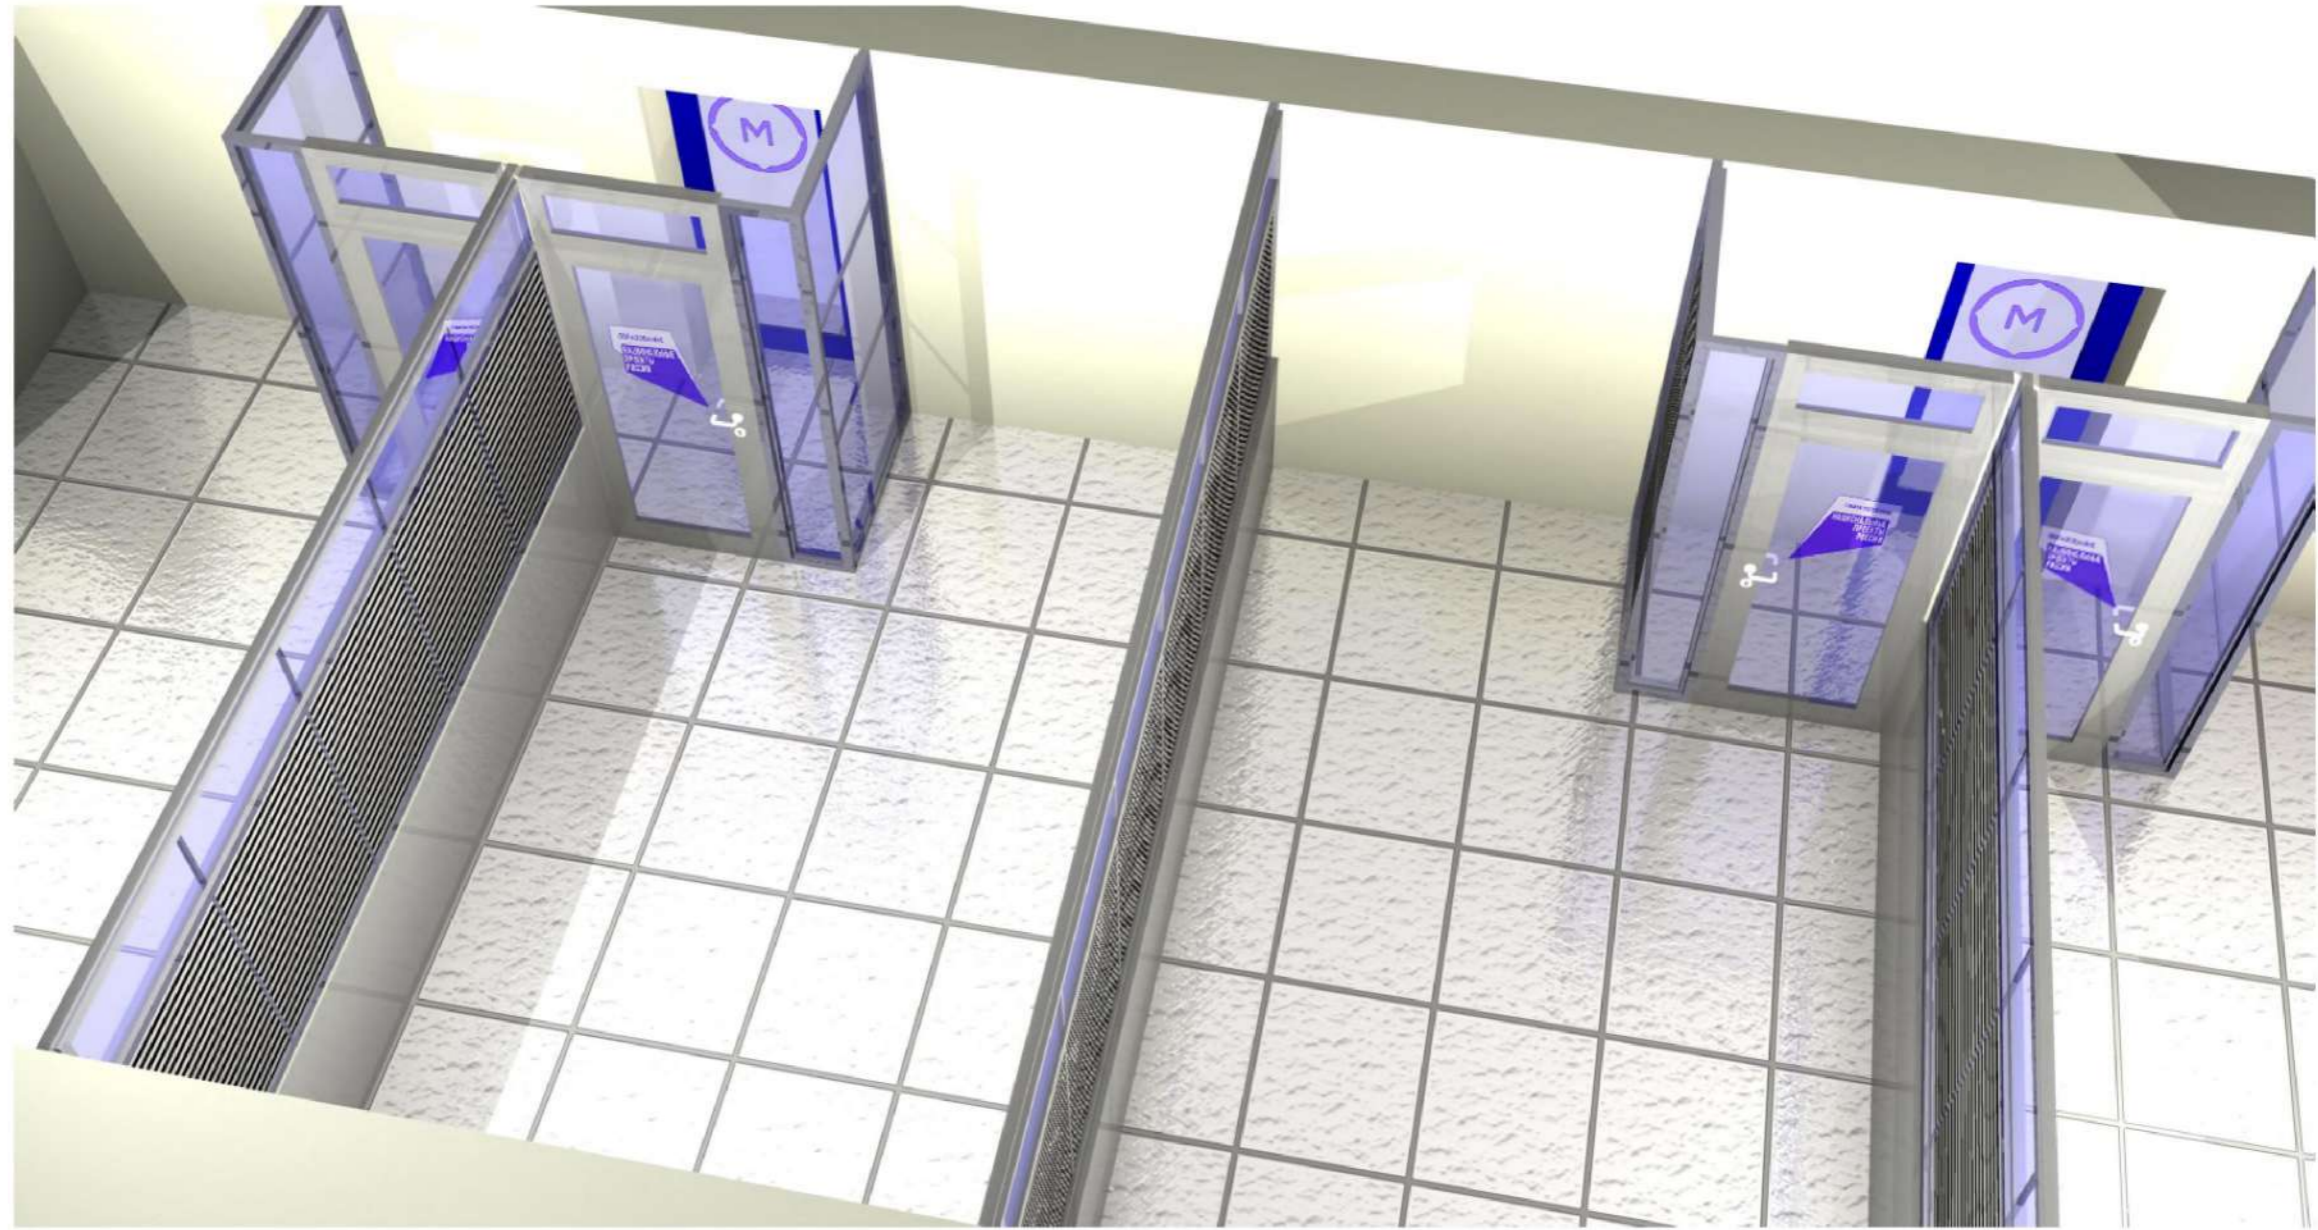

Инв. № подл.	Подп. и дата	Взам. инв. №	Инв. № дубл.	Подп. и дата

						09-01-20-AP			
						Технический дизайн для создания мастерских в помещениях 3-го этажа здания ГАПОУ НСО "Новосибирский медицинский колледж" по адресу: г.Новосибирск, Центральный округ, ул.Дмитрия Донского, 23а			
Изм.	Кол.уч	Лист	№ док	Подп.	Дата	Капитальный ремонт Технический дизайн	Стадия	Лист	Листов
ГИП		Артыков					Р	12	19
Разраб.		Трофимова				Цветовое решение мастерской Социально-медицинского ухода.	ООО ПСК "Эверест"		
Провер.		Ильин							
Н.контр.		Пурназаров							


*Цветовое решение мастерской
стоматологической ортопедии.*

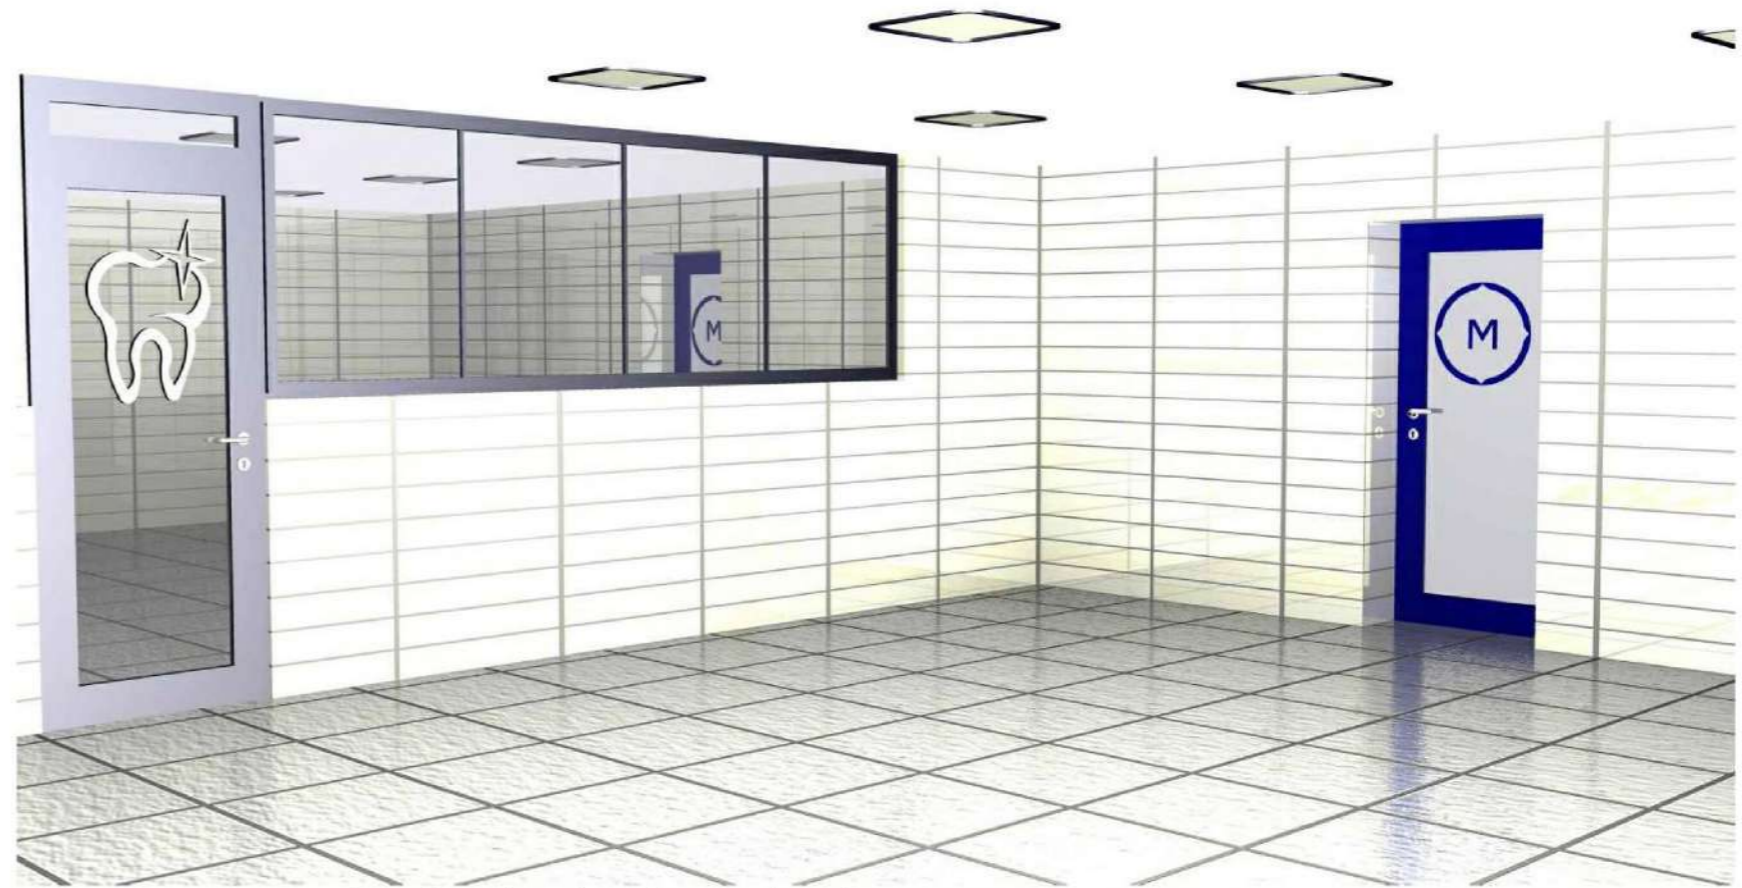

Инв. № подл.	Подп. и дата
Взам. инв. №	Инв. № дубл.
Подп. и дата	Подп. и дата

						09-01-20-AP			
						<i>Технический дизайн для создания мастерских в помещениях 3-го этажа здания ГАПОУ НСО "Новосибирский медицинский колледж" по адресу: г.Новосибирск, Центральный округ, ул.Дмитрия Донского, 23а</i>			
Изм.	Кол.уч.	Лист	№ док.	Подп.	Дата	Капитальный ремонт Технический дизайн	Стадия	Лист	Листов
ГИП		Артыков					Р	13	19
Разраб.		Трофимова				Цветовое решение мастерской Стоматологической ортопедии	ООО ПСК "Эверест"		
Провер.		Ильин							
Н.контр.		Пирназаров							

Цветовое решение комнаты экспертов.

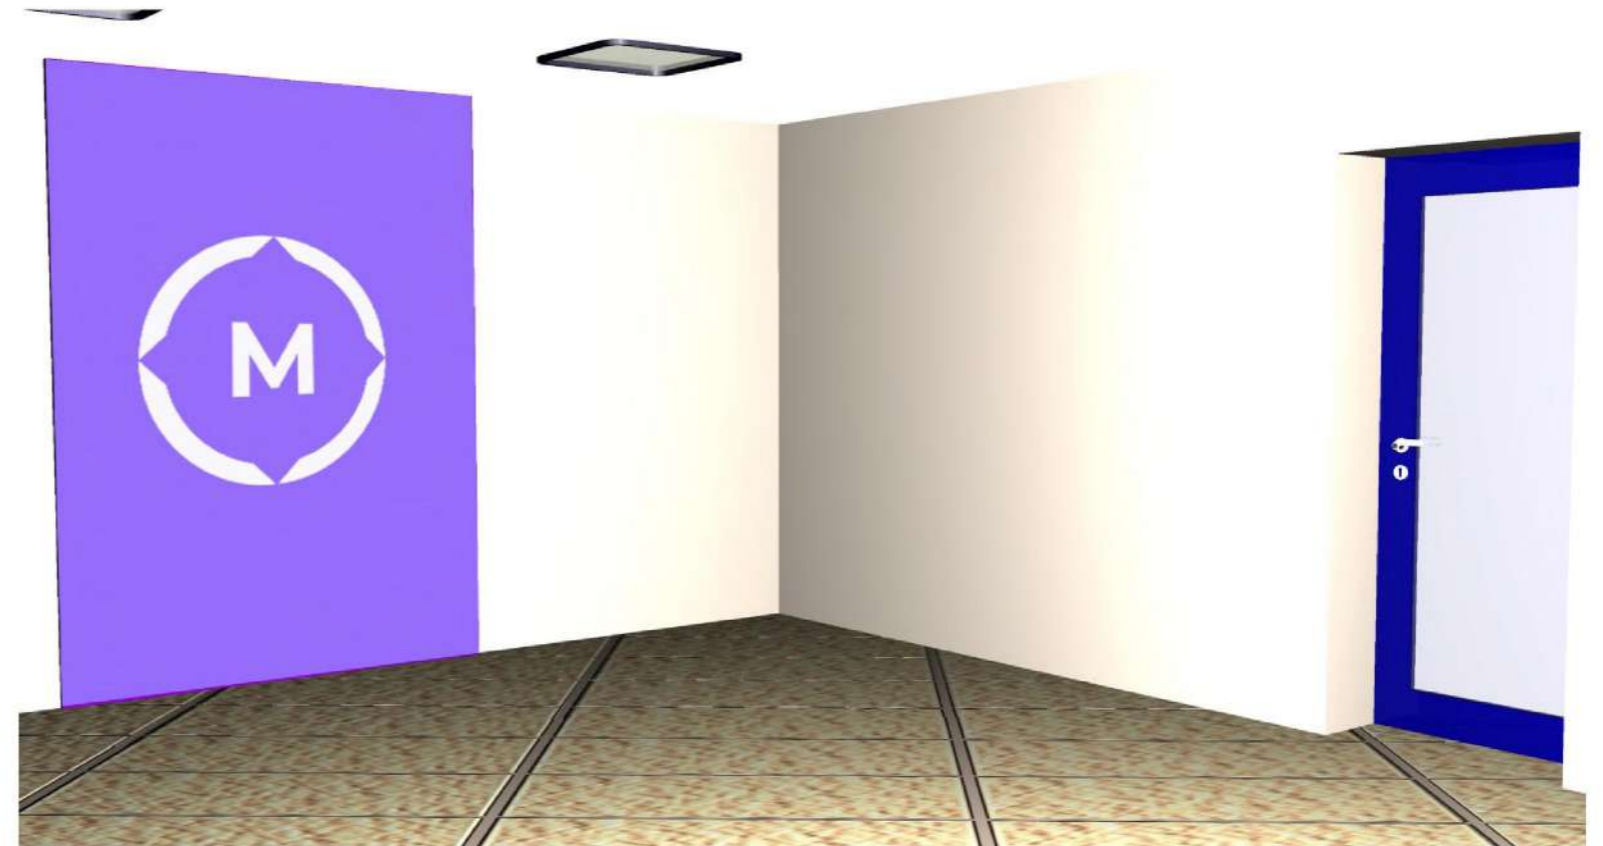

Инв. № подл.	Подп. и дата
Взам. инв. №	Инв. № дубл.
Подп. и дата	

						09-01-20-AP			
						Технический дизайн для создания мастерских в помещениях 3-го этажа здания ГАПОУ НСО "Новосибирский медицинский колледж" по адресу: г.Новосибирск, Центральный округ, ул.Дмитрия Донского, 23а			
Изм.	Кол.уч.	Лист	№ док.	Подп.	Дата	Капитальный ремонт Технический дизайн	Стадия	Лист	Листов
ГИП		Артыков					Р	14	19
Разраб.		Трофимова				Цветовое решение комнаты экспертов	ООО ПСК "Эверест"		
Провер.		Ильин							
Н.контр.		Пирназаров							

Цветовое решение комнаты студентов.



Инв. № подл.	Подп. и дата
Взам. инв. №	Инв. № дубл.
Подп. и дата	Подп. и дата

						09-01-20-AP			
						<i>Технический дизайн для создания мастерских в помещениях 3-го этажа здания ГАПОУ НСО "Новосибирский медицинский колледж" по адресу: г.Новосибирск, Центральный округ, ул.Дмитрия Донского, 23а</i>			
Изм.	Кол.уч.	Лист	№ док.	Подп.	Дата	<i>Капитальный ремонт Технический дизайн</i>	Стадия	Лист	Листов
ГИП		Артыков					P	15	19
Разраб.		Трофимова				<i>Цветовое решение комнаты студентов</i>	<i>ООО ПСК "Эверест"</i>		
Провер.		Ильин							
Н.контр.		Пурназаров							

Цветовое решение санитарной комнаты




Инв. № подл.	Подп. и дата	Взам. инв. №	Инв. № дубл.

09-01-20-AP					
<i>Технический дизайн для создания мастерских в помещениях 3-го этажа здания ГАПОУ НСО "Новосибирский медицинский колледж" по адресу: г.Новосибирск, Центральный округ, ул.Дмитрия Донского, 23а</i>					
Изм.	Кол.уч.	Лист	№ док.	Подп.	Дата
ГИП		Артыков			
Разраб.		Трофимова			
Провер.		Ильин			
Н.контр.		Пурназаров			
Капитальный ремонт Технический дизайн				Стадия	Лист
Цветовое решение санитарной комнаты				Р	16
				Листов	19
				ООО ПСК "Эверест"	

Цветовое решение
дверей в мастерские



Цветовое решение
балконных дверей коридора

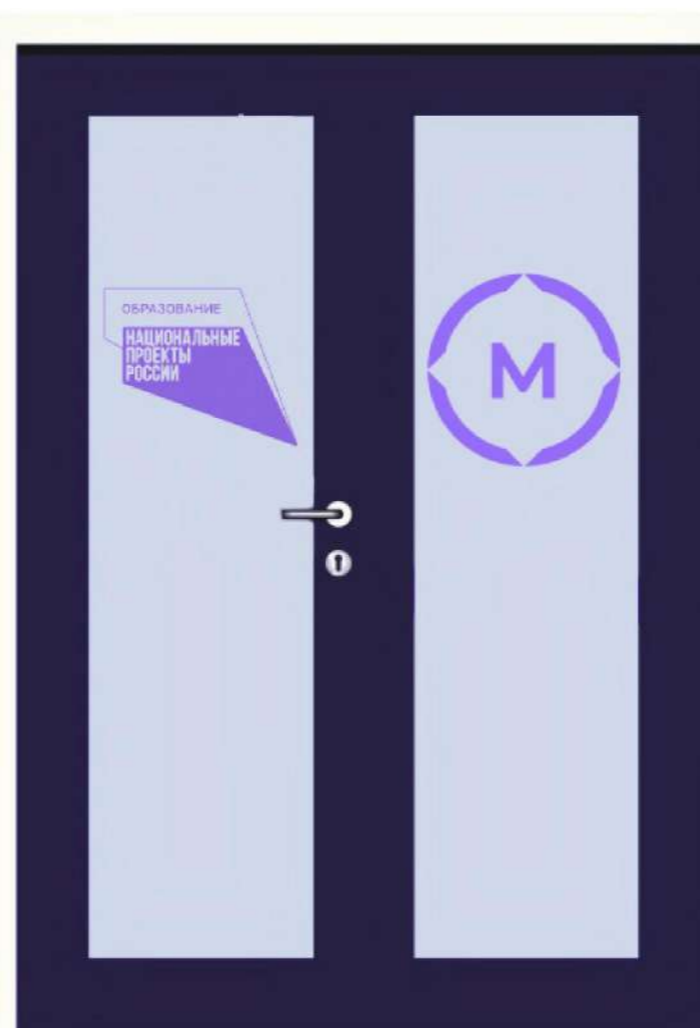

Цветовое решение
входных дверей



Инв. № подл.	Подп. и дата	Взам. инв. №	Инв. № дубл.	Подп. и дата

						09-01-20-AP			
						Технический дизайн для создания мастерских в помещениях 3-го этажа здания ГАПОУ НСО "Новосибирский медицинский колледж" по адресу: г.Новосибирск, Центральный округ, ул.Дмитрия Донского, 23а			
Изм.	Кол.уч.	Лист	№ док.	Подп.	Дата	Капитальный ремонт Технический дизайн	Стадия	Лист	Листов
ГИП		Артыков					Р	17	19
Разраб.		Трофимова				Цветовое решение дверей.	ООО ПСК "Эверест"		
Провер.		Ильин							
Н.контр.		Пирназаров							

Навигационная таблички



Инв. № подл.	Подп. и дата
Взам. инв. №	Инв. № дубл.
Подп. и дата	Подп. и дата

						<i>09-01-20-AP</i>			
						<i>Технический дизайн для создания мастерских в помещениях 3-го этажа здания ГАПОУ НСО "Новосибирский медицинский колледж" по адресу: г.Новосибирск, Центральный округ, ул.Дмитрия Донского, 23а</i>			
<i>Изм.</i>	<i>Кол.уч.</i>	<i>Лист</i>	<i>№ док.</i>	<i>Подп.</i>	<i>Дата</i>	<i>Капитальный ремонт Технический дизайн</i>	<i>Стадия</i>	<i>Лист</i>	<i>Листов</i>
<i>ГИП</i>		<i>Артыков</i>					<i>P</i>	<i>19</i>	<i>19</i>
<i>Разраб.</i>		<i>Трофимова</i>				<i>Навигационные таблички</i>	<i>ООО ПСК "Эверест"</i>		
<i>Провер.</i>		<i>Ильин</i>							
<i>Н.контр.</i>		<i>Пурназаров</i>							

Копировал

Формат А3