


ПОЭТАЖНЫЙ ПЛАН МАСТЕРСКИХ

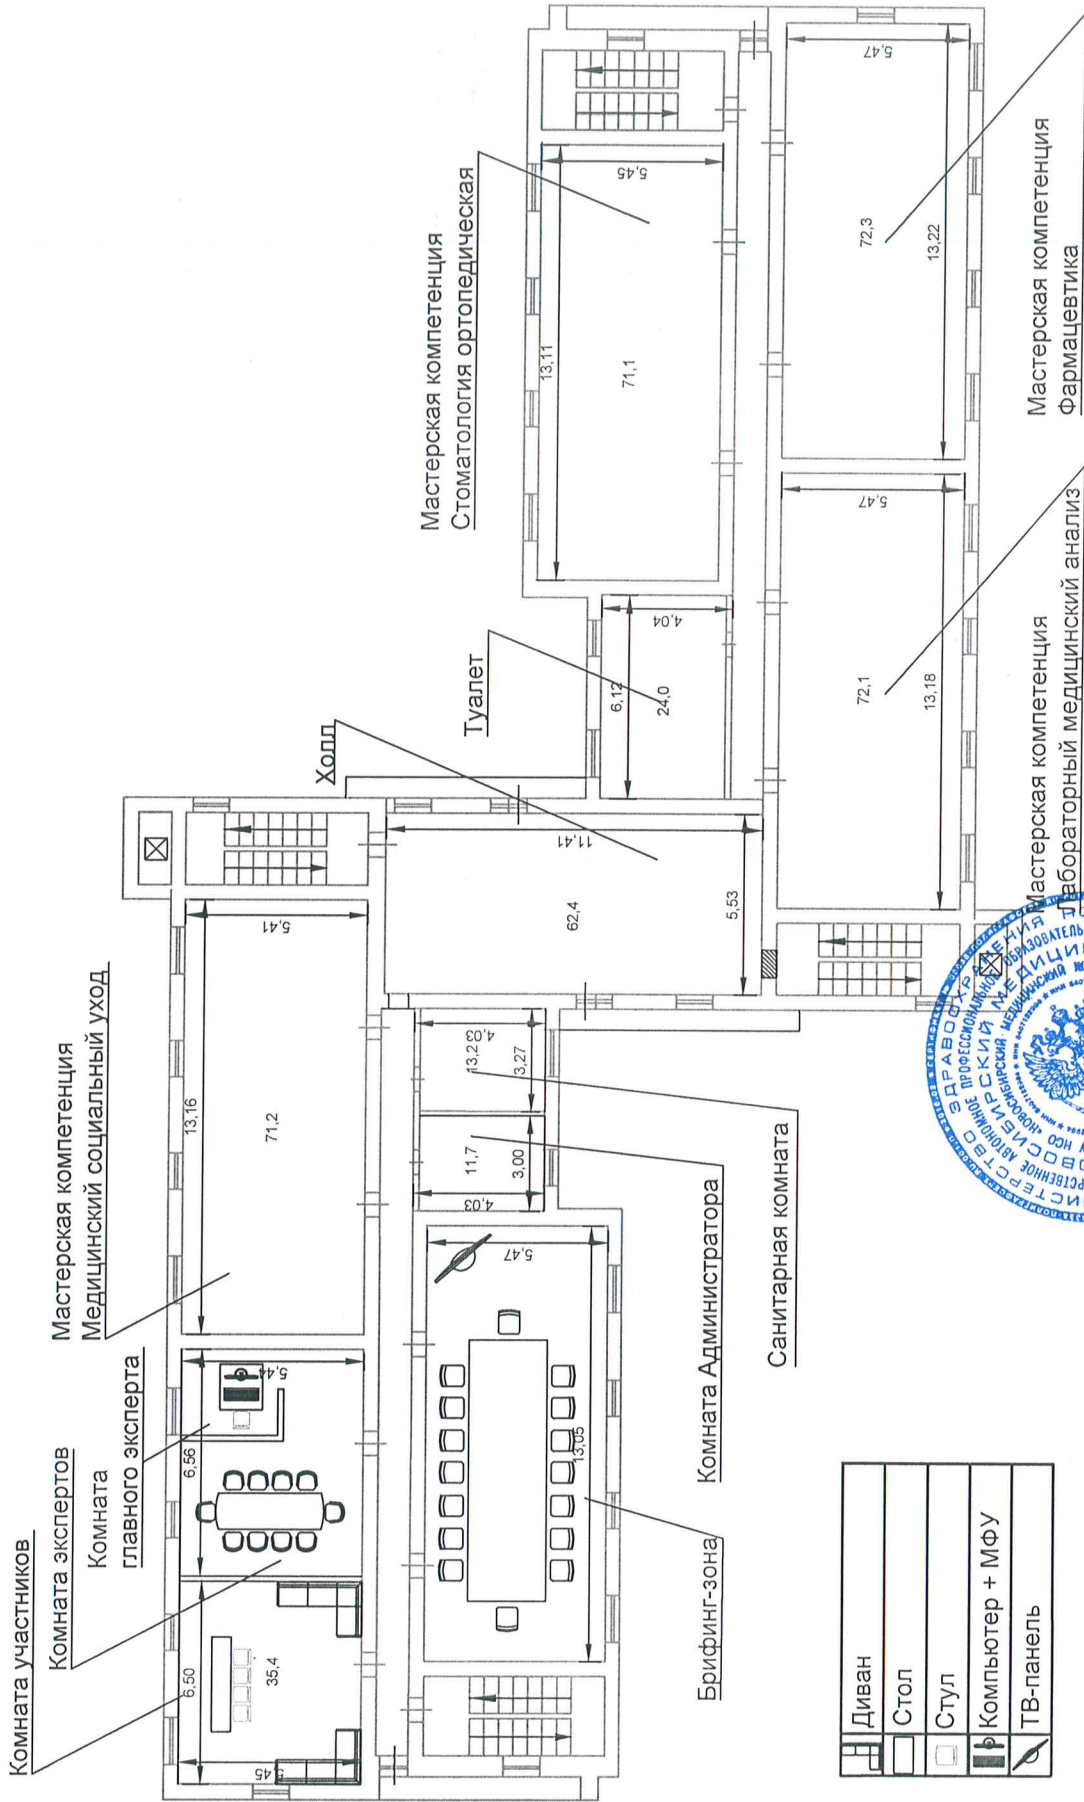

	Диван
	Стол
	Стул
	Компьютер + МФУ
	ТВ-панель





Утверждаю
 и.о. директора ГАПУ НСО
 "Новосибирский медицинский университет"
 Н.А. Тарасюк

ул. Дмитрия Донского, 23а
 гор. Новосибирск

Общая площадь 654 кв.м.

ПЛАН ЗАСТРОЙКИ МАСТЕРСКОЙ КОМПЕТЕНЦИЯ ФАРМАЦЕВТИКА

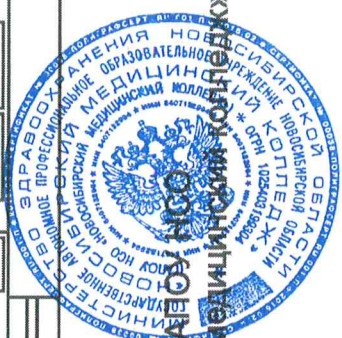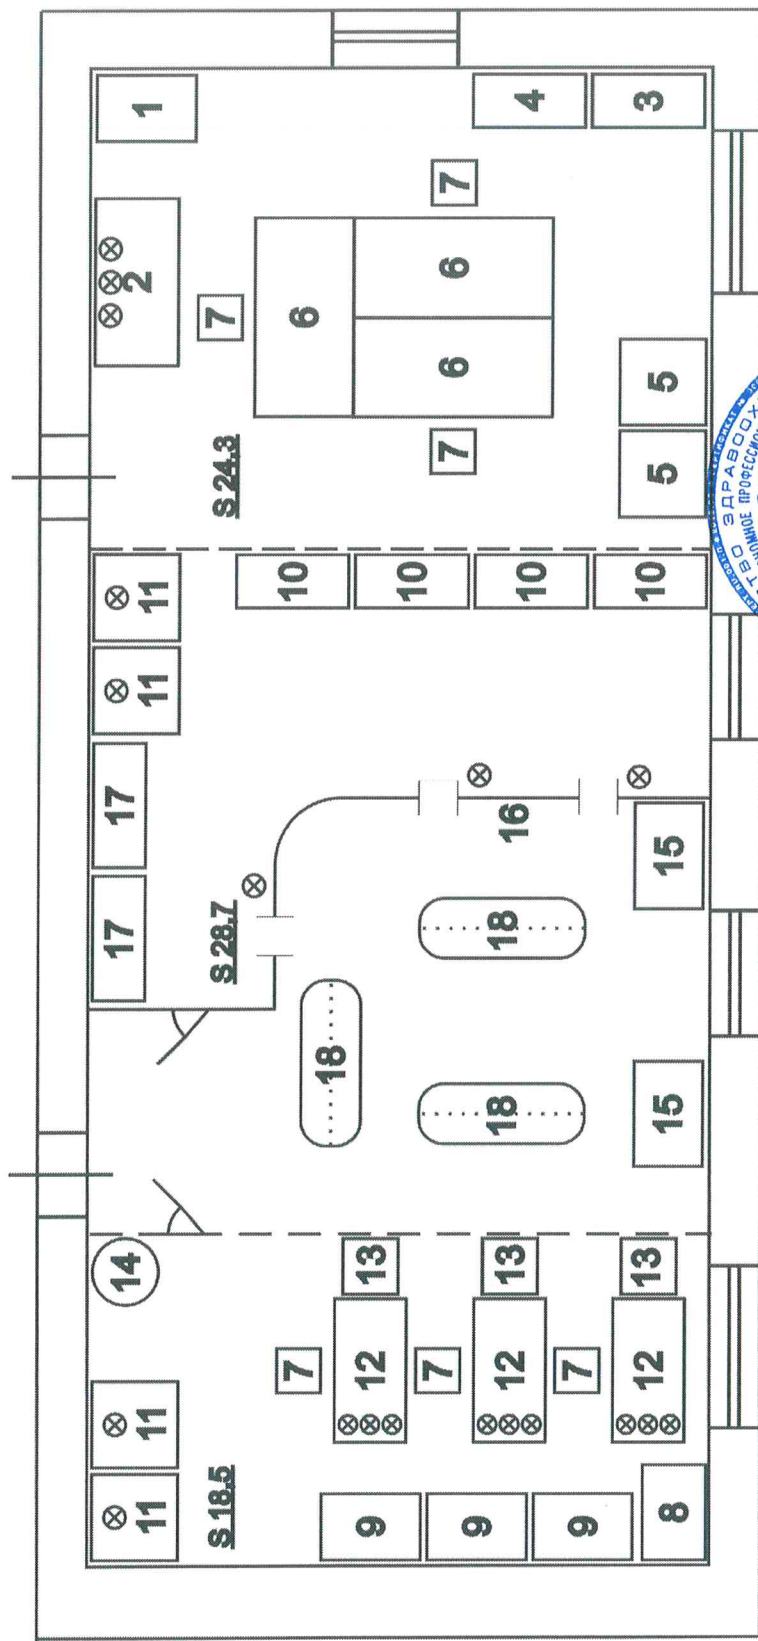

Утверждаю
 И.о. директора ГАПОУ НСО
 «Новосибирский медицинский колледж»
Алиф Н.А. Тарасюк

