


# ПОЭТАЖНЫЙ ПЛАН МАСТЕРСКИХ

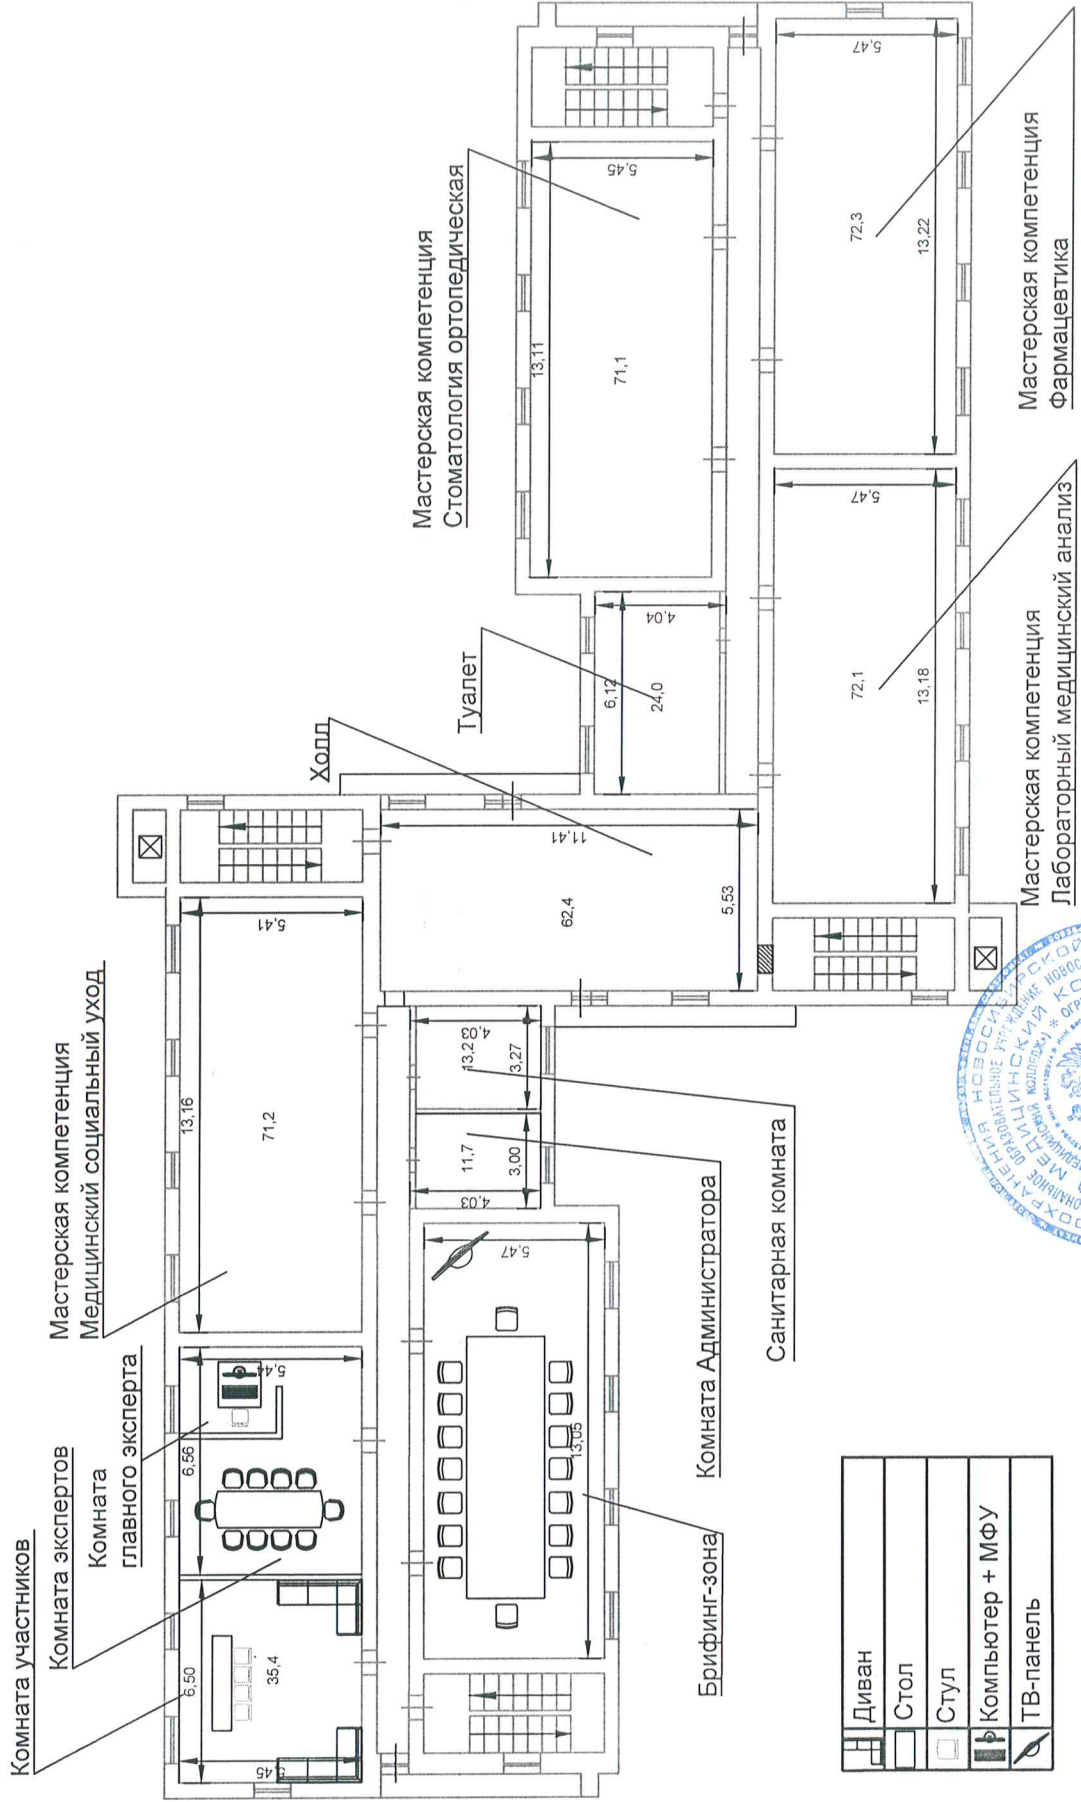

	Диван
	Стол
	Стул
	Компьютер + МФУ
	ТВ-панель




Утверждаю  
 и.о. директора **ГАВРИНСКО**  
 "Новосибирский медицинский колледж"  
*Синяв* **Н.А. Тарасюк**

ул. Дмитрия Донского, 23а  
 гор. Новосибирск

Общая площадь

654 кв.м.

План застройки площадки для проведения демонстрационного экзамена по  
КОД 1.1.1 по компетенции R2 «Лабораторный медицинский анализ»

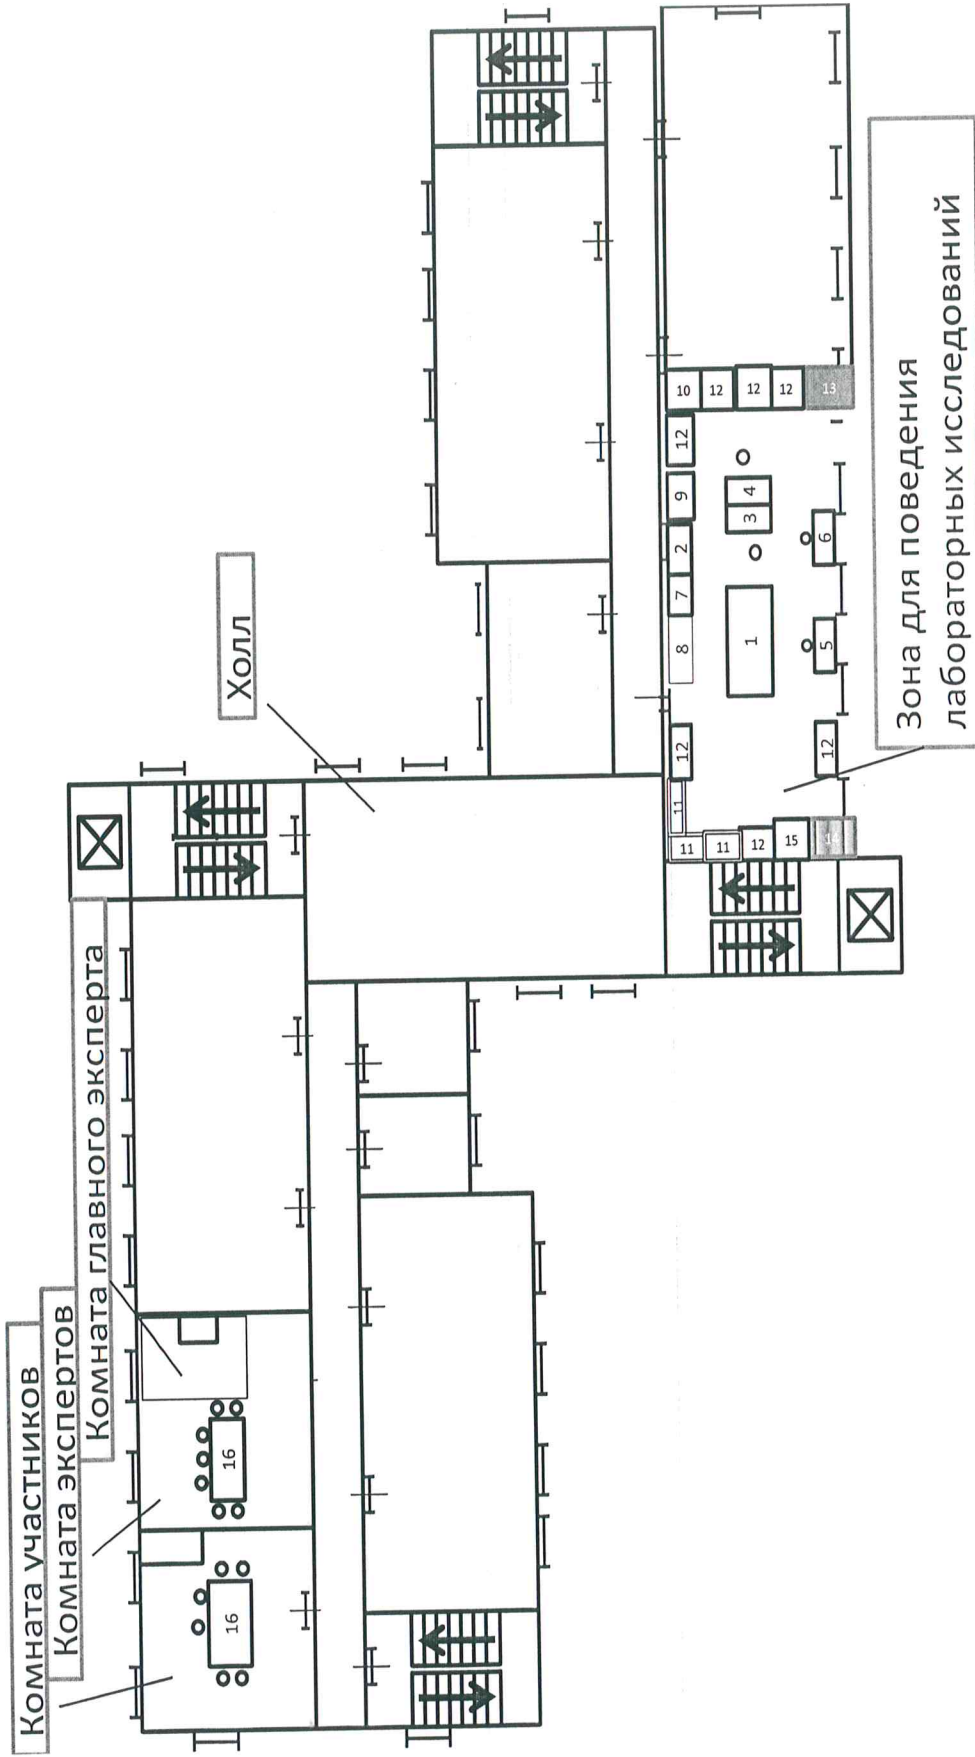


И.О. Директора

Н.А. Тарасюк



План застройки площадки для проведения демонстрационного экзамена по КОД 1.1.1 по компетенции R2 «Лабораторный медицинский анализ»  
(зона для проведения лабораторных исследований)

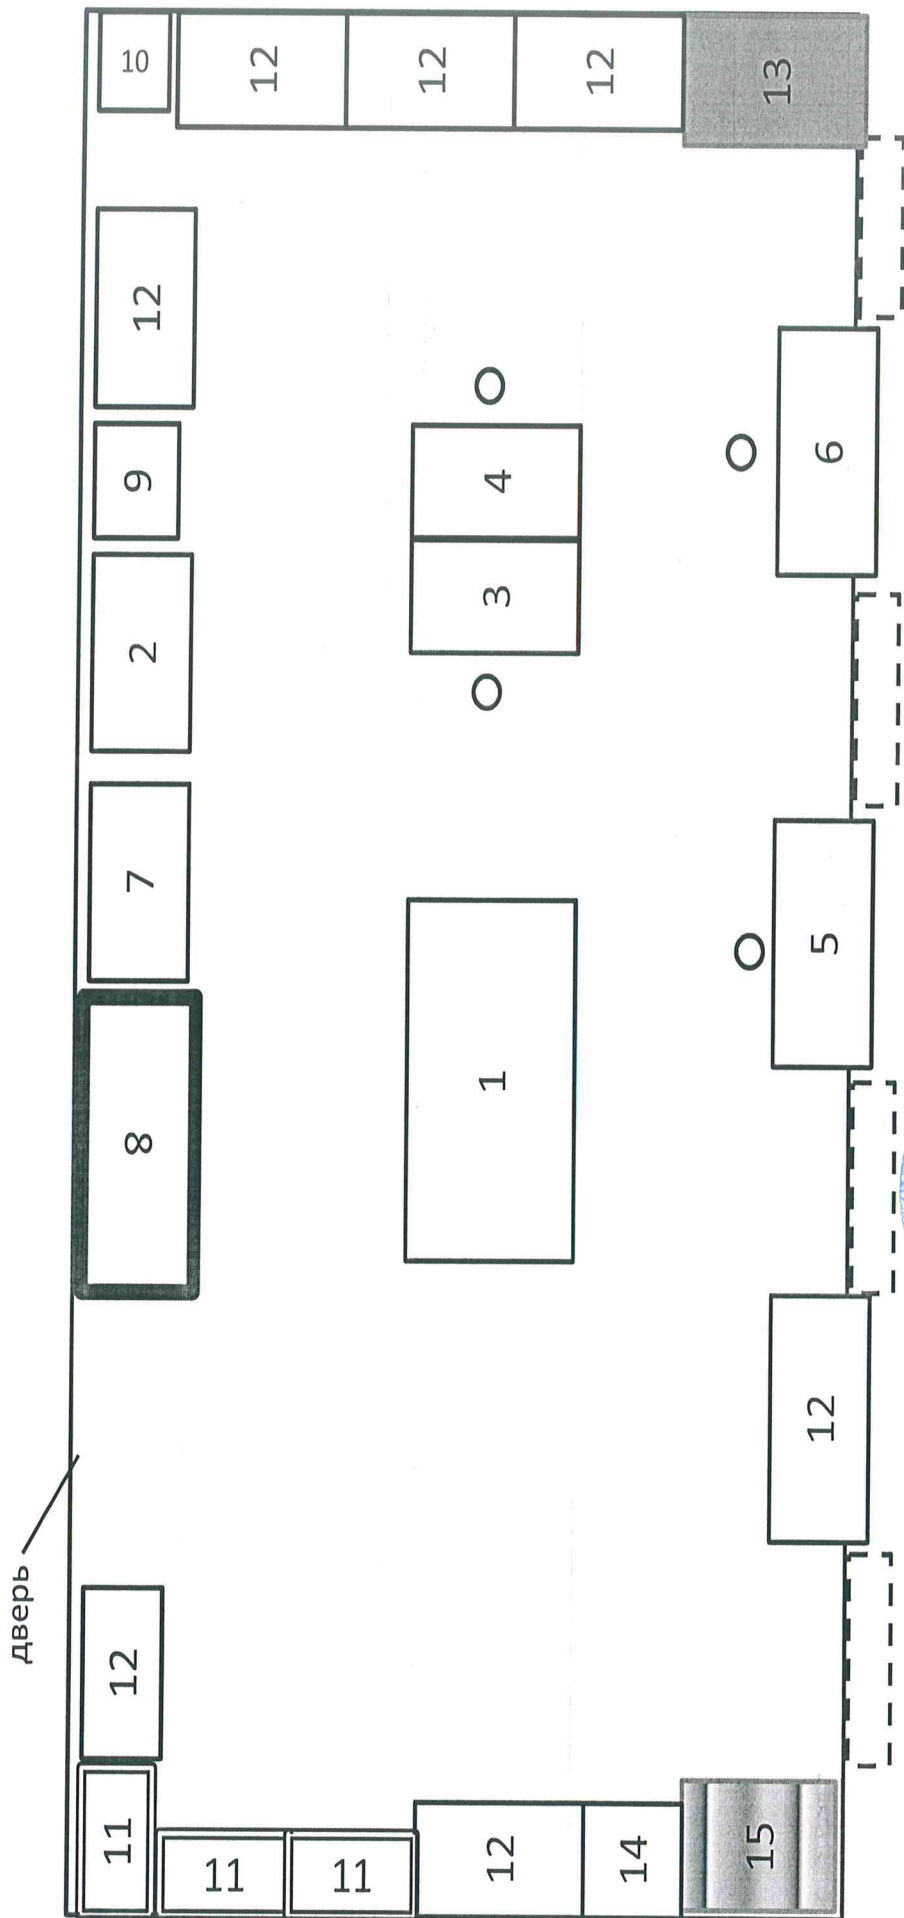

И.О. Директора

Н.А. Тарасюк

Перечень к плану застройки площадки для проведения демонстрационного экзамена по КОД

1.1 по компетенции R2 по компетенции «Лабораторный медицинский анализ»:

1. Столы расходных материалов
  2. Стол для приготовления дезинфицирующих растворов
  3. Стол приготовления нативных препаратов
  4. Стол для устранения аварийной ситуации
  5. Стол для регистрации
  6. Стол для микроскопии
  7. Стол для СИЗ
  8. Раковина
  9. Сухожаровой шкаф
  10. Центрифуга
  11. Шкаф лабораторный
  12. Стол лабораторный
  13. Вытяжной шкаф
  14. Ламинарный бокс
  15. Термостат
  16. стол письменный
- - стул лабораторный

И.О. Директора



Н.А.Тарасюк