


ПОЭТАЖНЫЙ ПЛАН МАСТЕРСКИХ

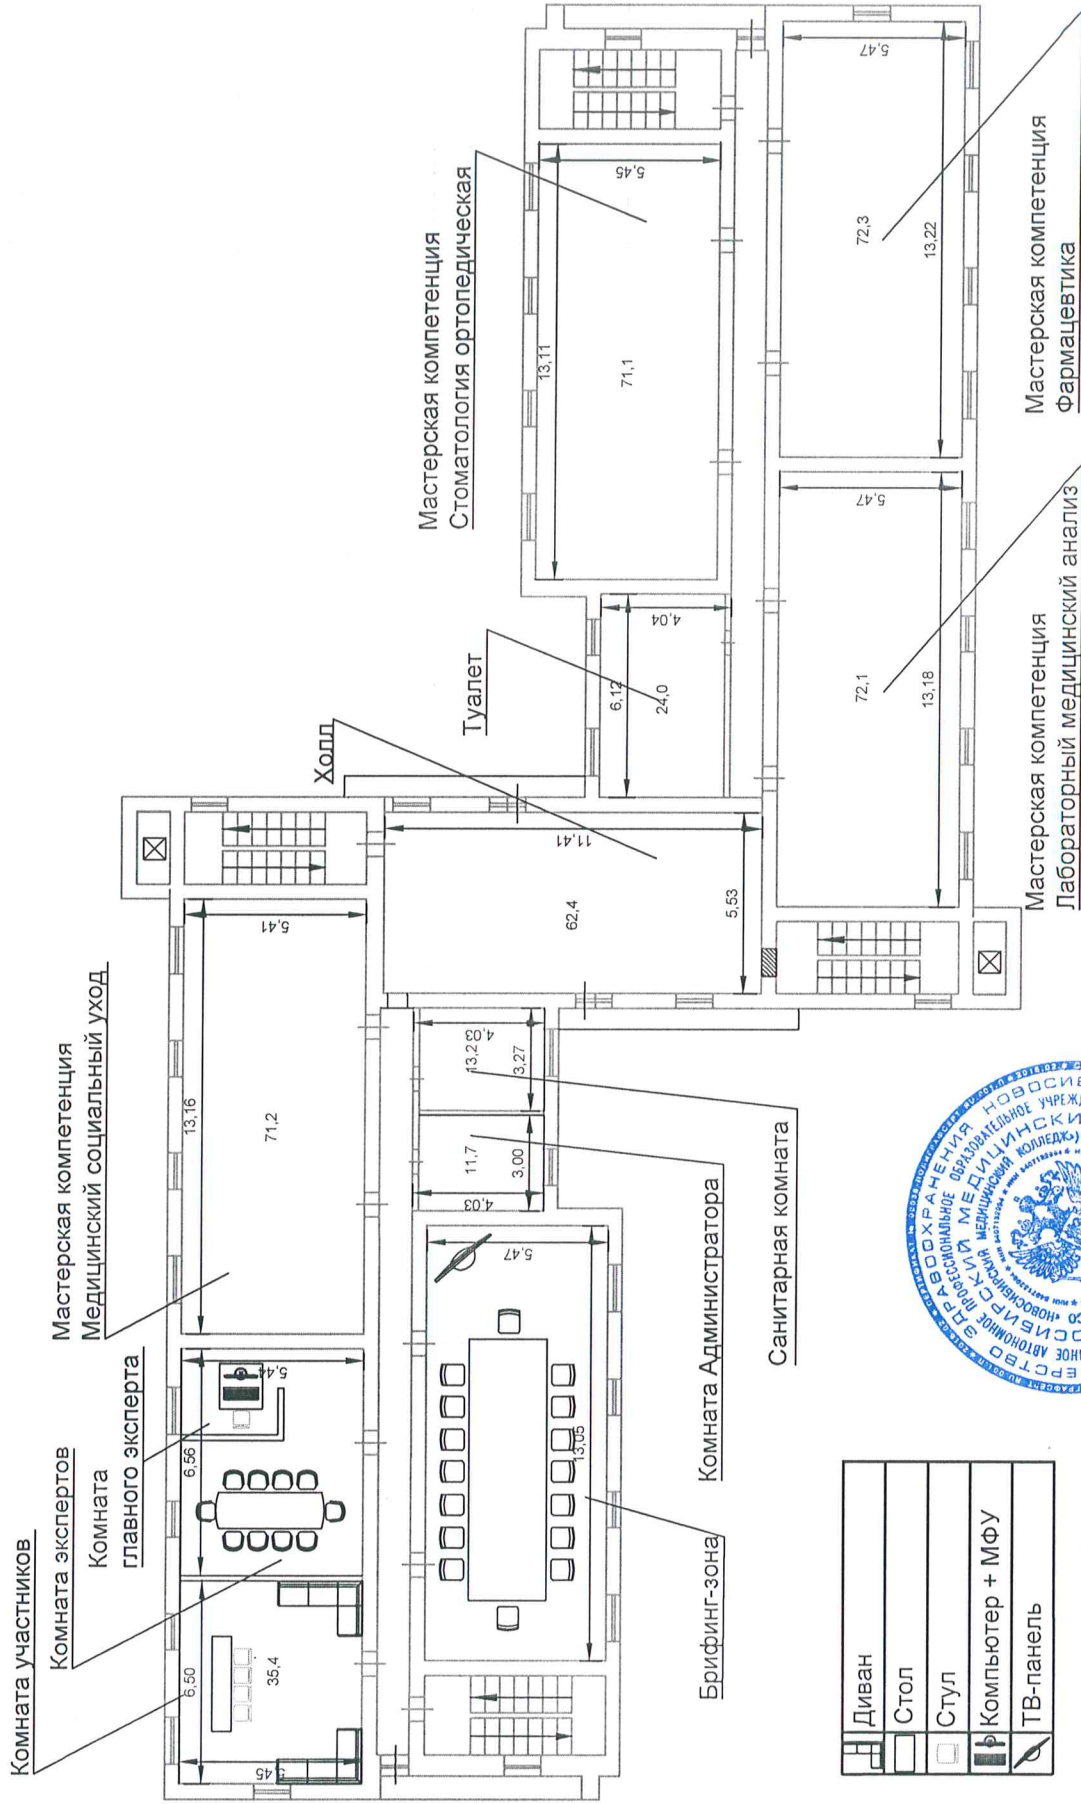

	Диван
	Стол
	Стул
	Компьютер + МФУ
	ТВ-панель

Утверждено
 и.о. директора ГАРПО НСО
 "Новосибирский институт
 менеджмента и экономики"
 И.С.А. Коллеж

Оливия
 Н.А. Тарасюк


ул. Дмитрия Донского, 23а
 гор. Новосибирск

Общая площадь

654 кв.м.



ПЛАН ЗАСТРОЙКИ МАСТЕРСКОЙ КОМПЕТЕНЦИЯ МЕДИЦИНСКИЙ СОЦИАЛЬНЫЙ УХОД

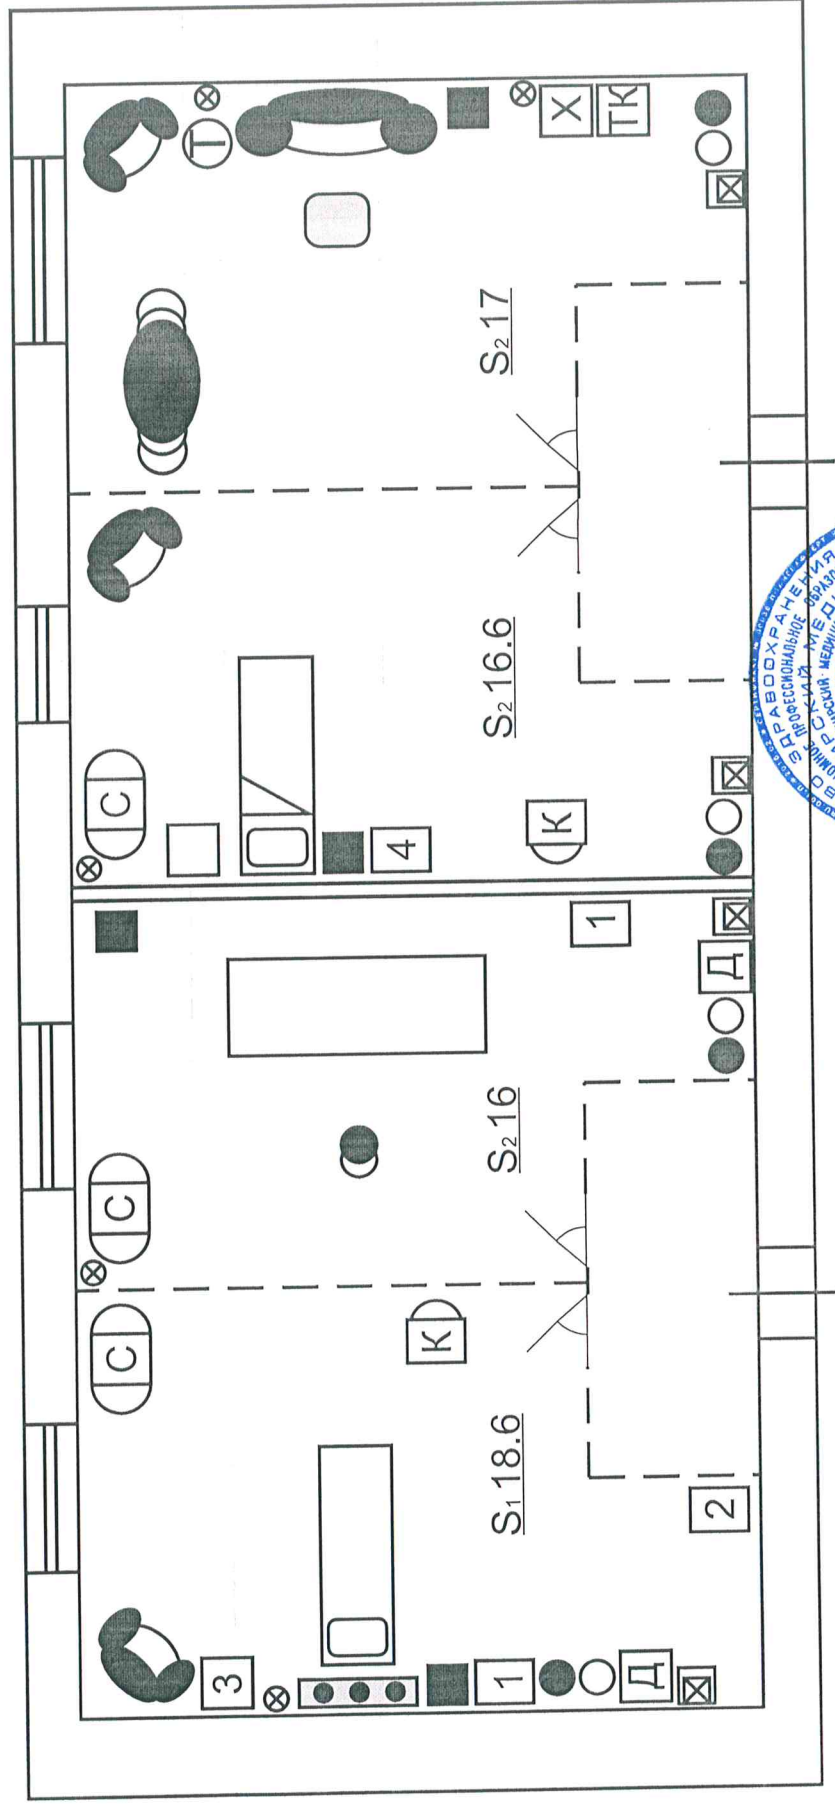

Утверждаю
и.о. директора Е.А.Троу Н.О.
«Новосибирский медицинский колледж»
Алиев Н.А. Тарасюк

